


## ■ 202研修室(2F) ■

(定員 20人、面積 48m<sup>2</sup>)

[床材質] タイルカーペット

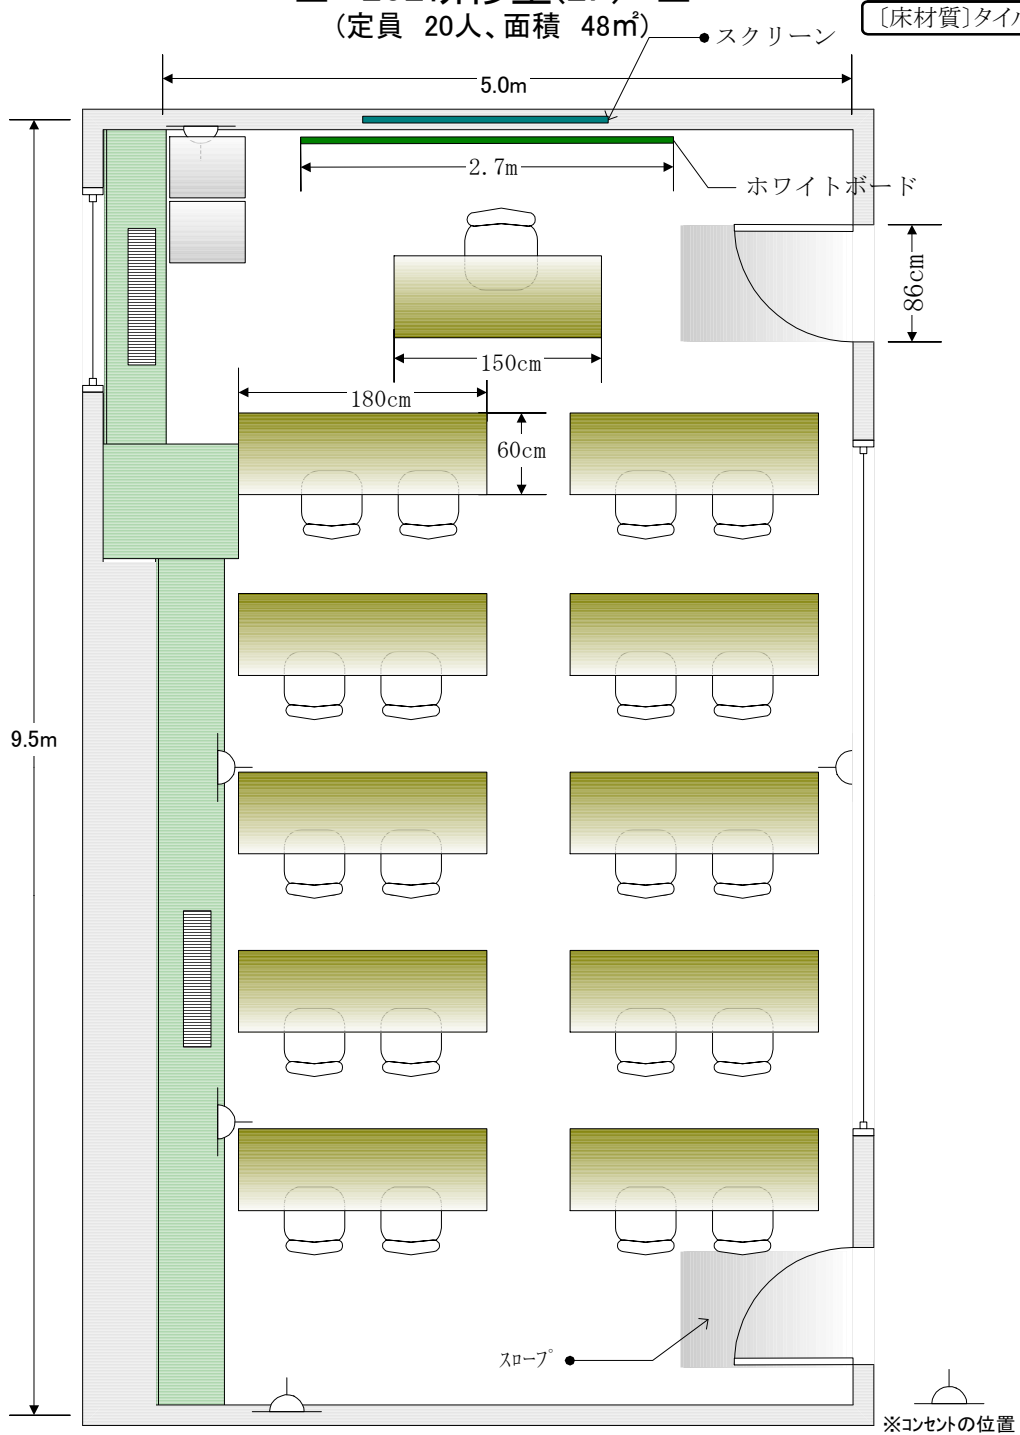

### ■ 設備などについて

- |                                  |                          |
|----------------------------------|--------------------------|
| 1 机10脚(2×5脚)、イス20脚、講師用(机1脚、イス1脚) | 4 電気容量 1回路×20A(203研修室共用) |
| 2 ホワイトボード(W2.7×H1.2m)            | 5 遮光カーテン                 |
| 3 スクリーン(W180×H180cm) 【別途料金】      |                          |




## ■ 202研修室(2F) ■

(定員 20人、面積 48m<sup>2</sup>)

■口の字に並べた場合: 16人

[床材質] タイルカーペット

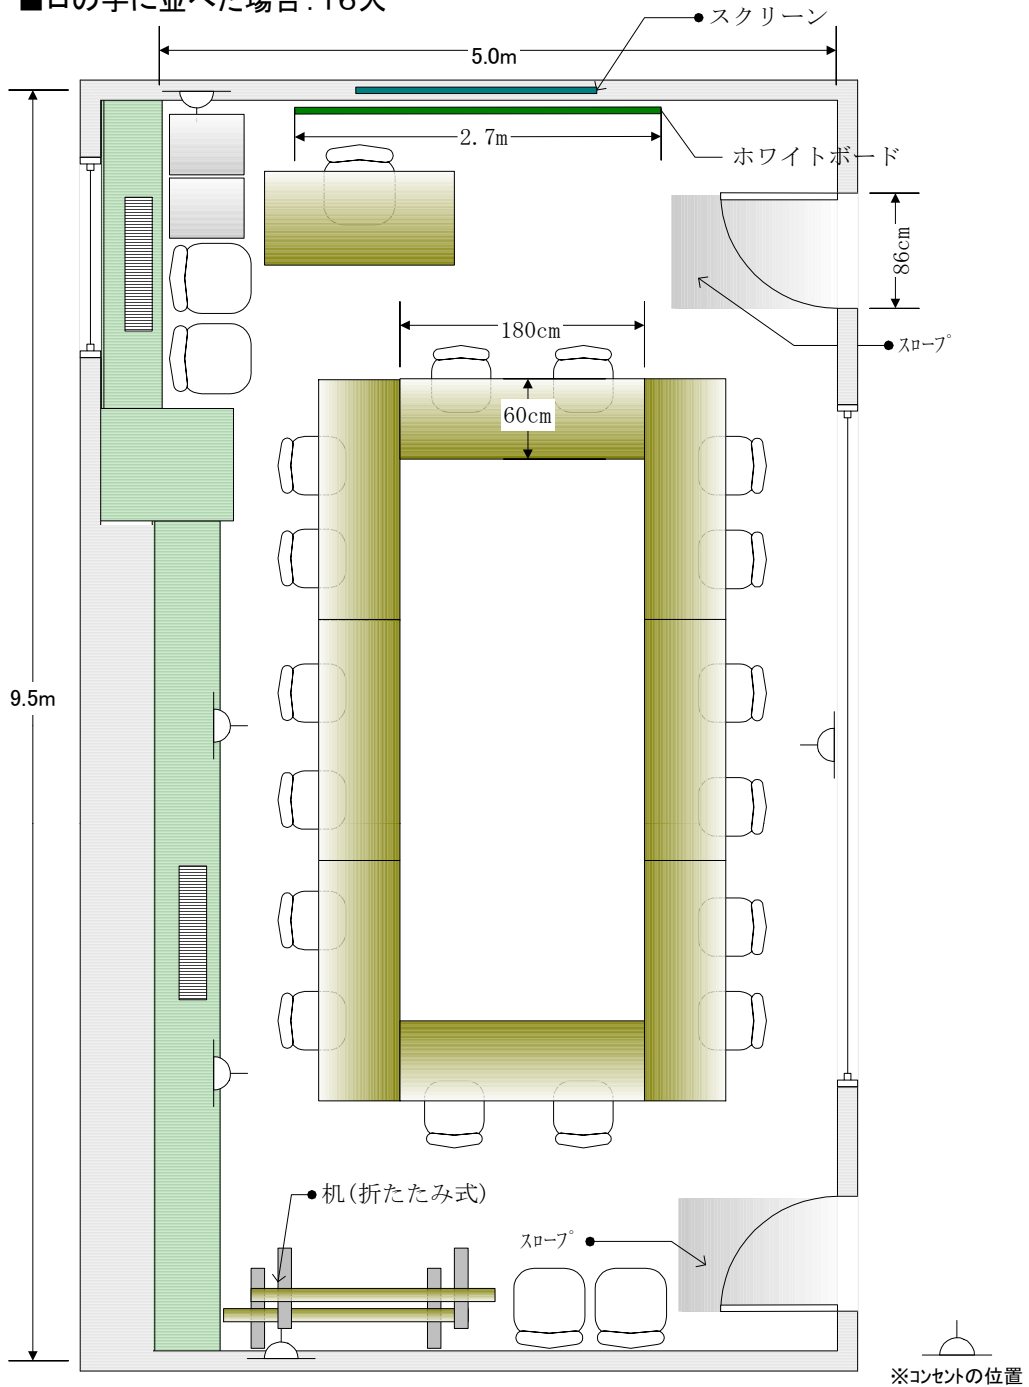

### ■設備などについて

- |                                  |                          |
|----------------------------------|--------------------------|
| 1 机10脚(2×5脚)、イス20脚、講師用(机1脚、イス1脚) | 4 電気容量 1回路×20A(203研修室共用) |
| 2 ホワイトボード(W2.7×H1.2m)            | 5 遮光カーテン                 |
| 3 スクリーン(W180×H180cm) 【別途料金】      |                          |

