

■ 304研修室(3F) ■

(定員 36人、面積 76m²)




■ 設備などについて

- 1 机18脚(3×6脚)、イス36脚、講師用(机1脚、イス1脚)
- 2 ホワイトボード(W3.2×H1.2m)
- 3 スクリーン(W180×H180cm) 【別途料金】
- 4 電気容量 2回路×20A
- 5 縦型ブラインド



■ 304研修室(3F) ■

(定員 36人、面積 76m²)

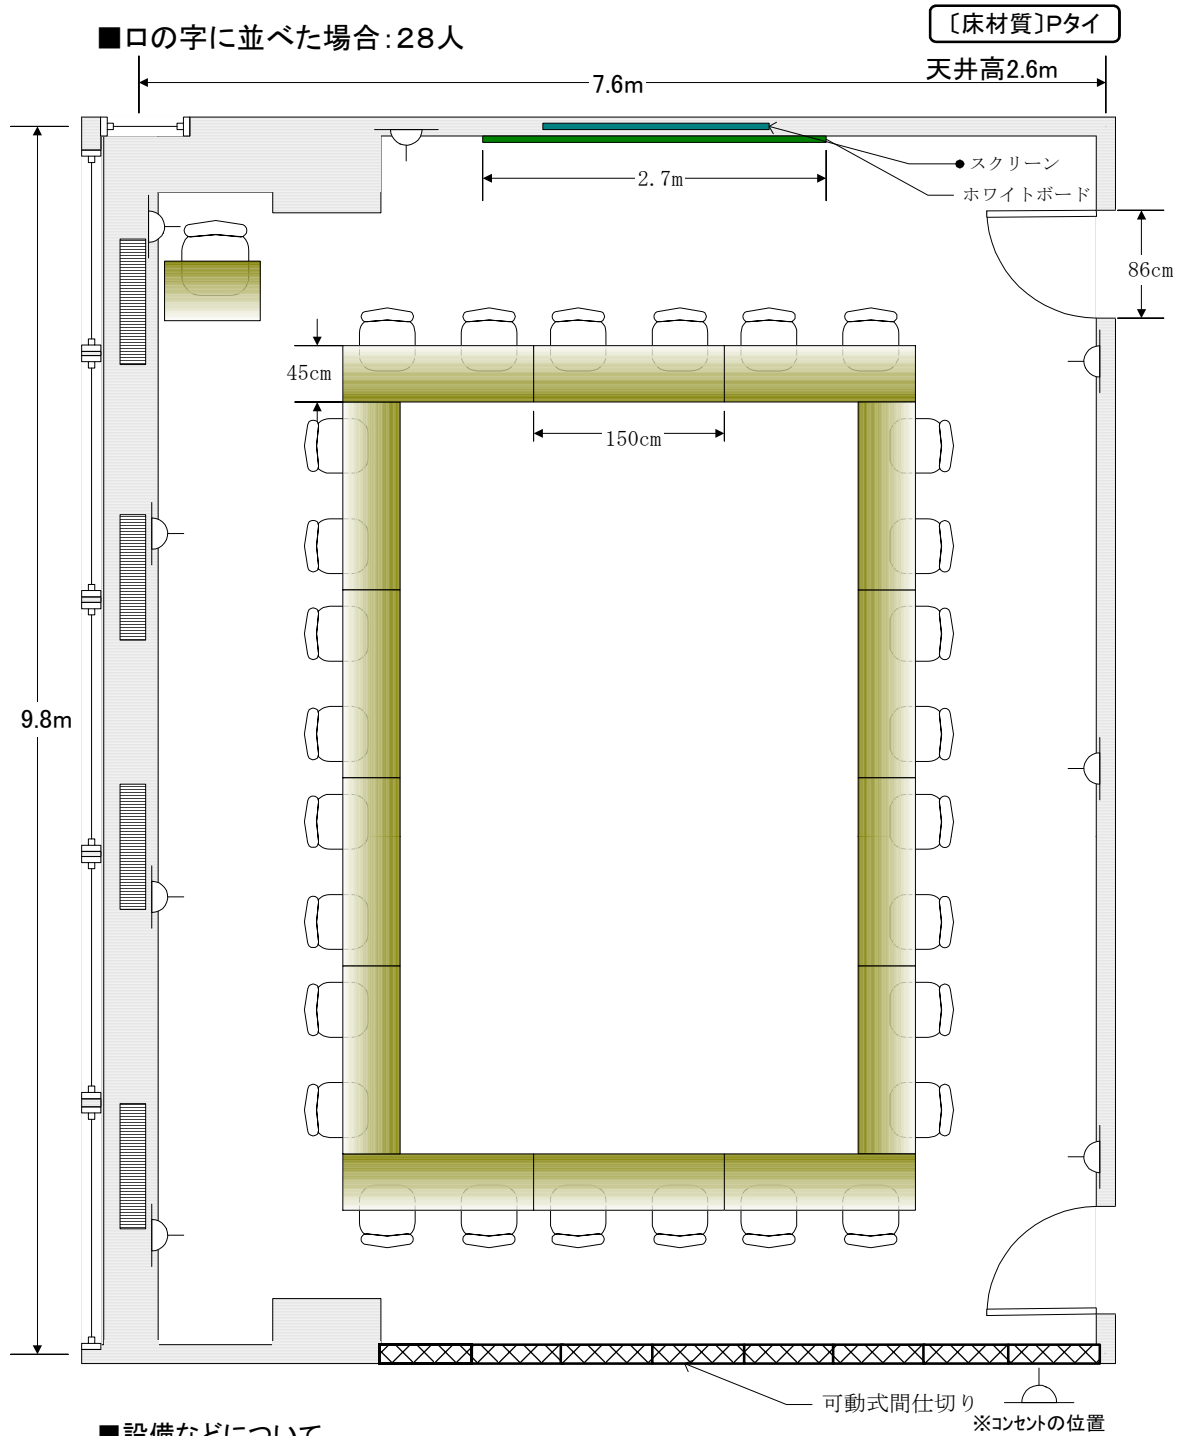

■設備などについて

- | | |
|----------------------------------|-----------------------------|
| 1 机18脚(3×6脚)、イス36脚、講師用(机1脚、イス1脚) | 3 スクリーン(W180×H180cm) 【別途料金】 |
| 2 ホワイトボード(W3.2×H1.2m) | 4 電気容量 2回路×20A |
| | 5 縦型ブラインド |

