


# ■ 305研修室(3F) ■

(定員 36人、面積 76m<sup>2</sup>)

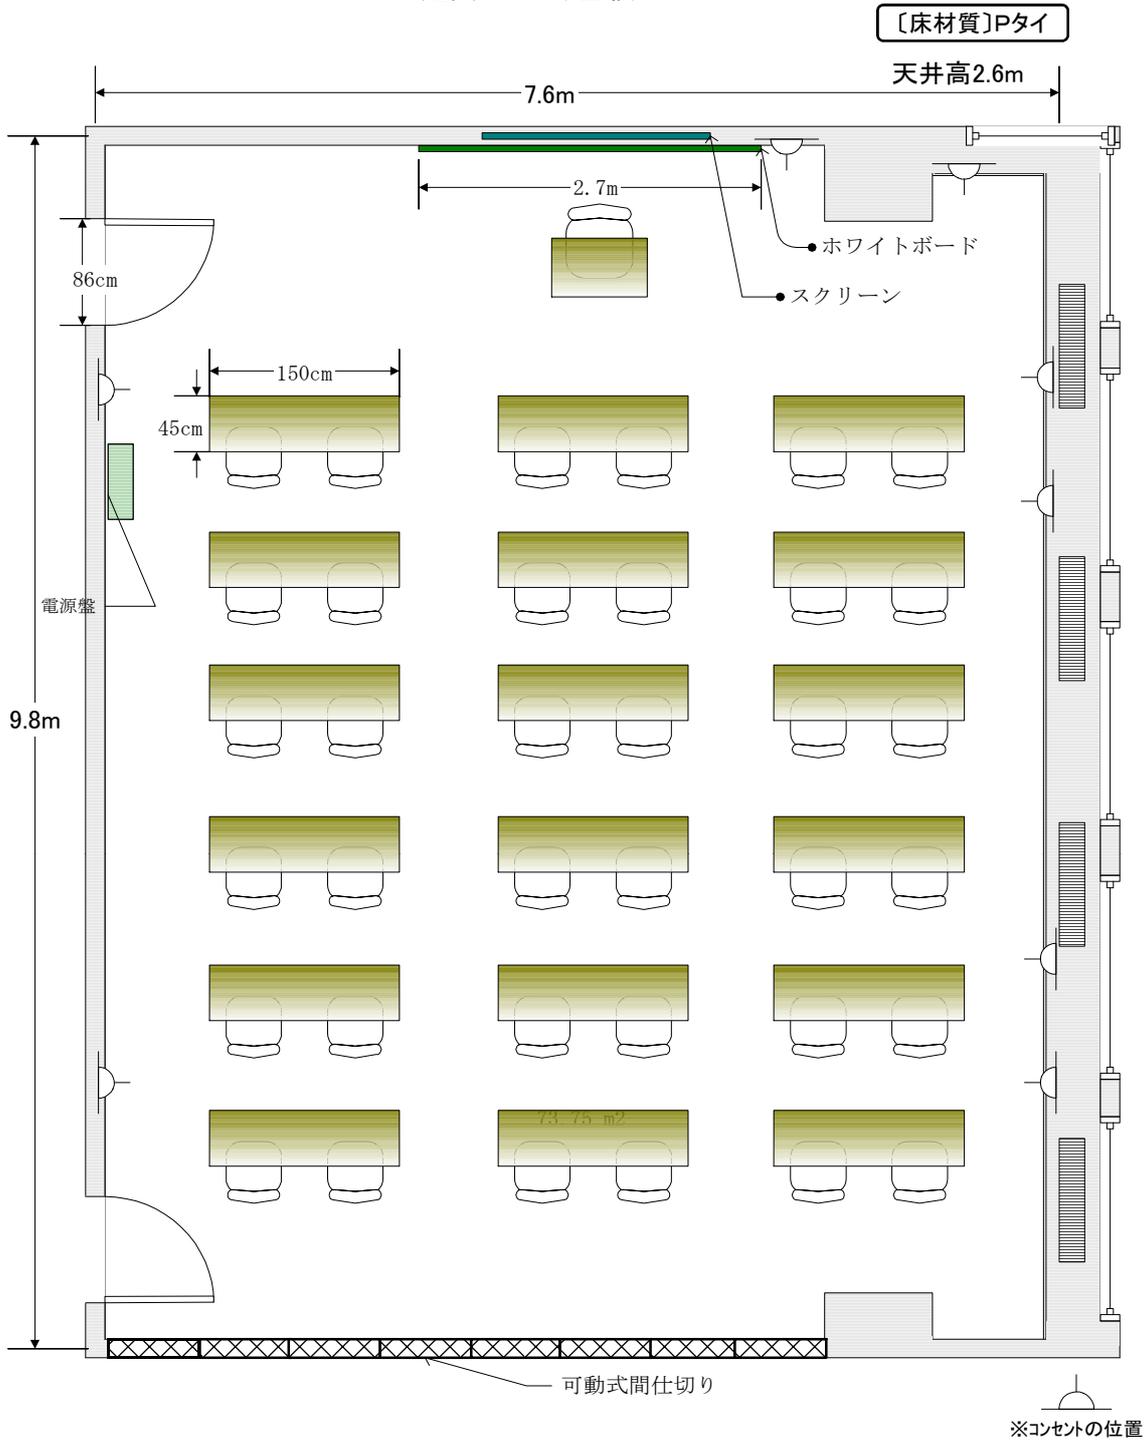

## ■ 設備などについて


- 1 机18脚(3×6脚)、イス36脚、講師用(机1脚、イス1脚)
- 2 ホワイトボード(W3.2×H1.2m)

- 3 スクリーン(W180×H180cm) 【別途料金】
- 4 電気容量 20A、電源盤 12回路240A
- 5 縦型ブラインド



# ■ 305研修室(3F) ■

(定員 36人、面積 76m<sup>2</sup>)

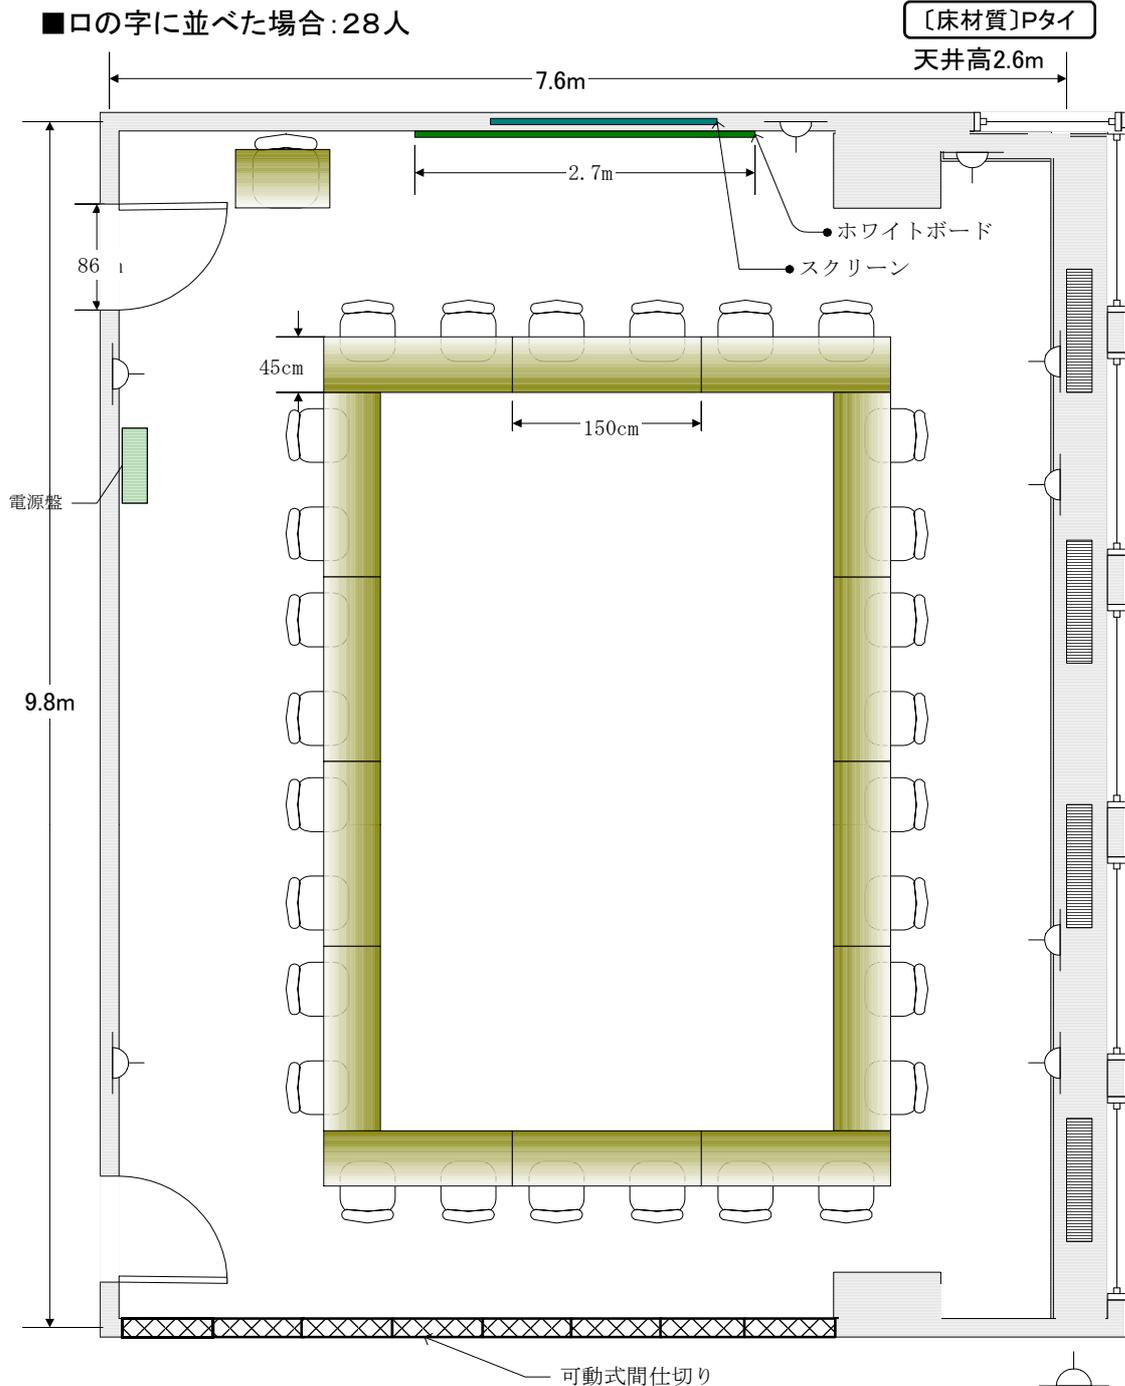

## ■設備などについて

- 1 机18脚(3×6脚)、イス36脚、講師用(机1脚、イス1脚)
- 2 ホワイトボード(W3.2×H1.2m)
- 3 スクリーン(W180×H180cm) 【別途料金】
- 4 電気容量 20A、電源盤 12回路240A
- 5 縦型ブラインド

