


■ 体育館 (2F) ■

(定員 600名、面積 1,101㎡)

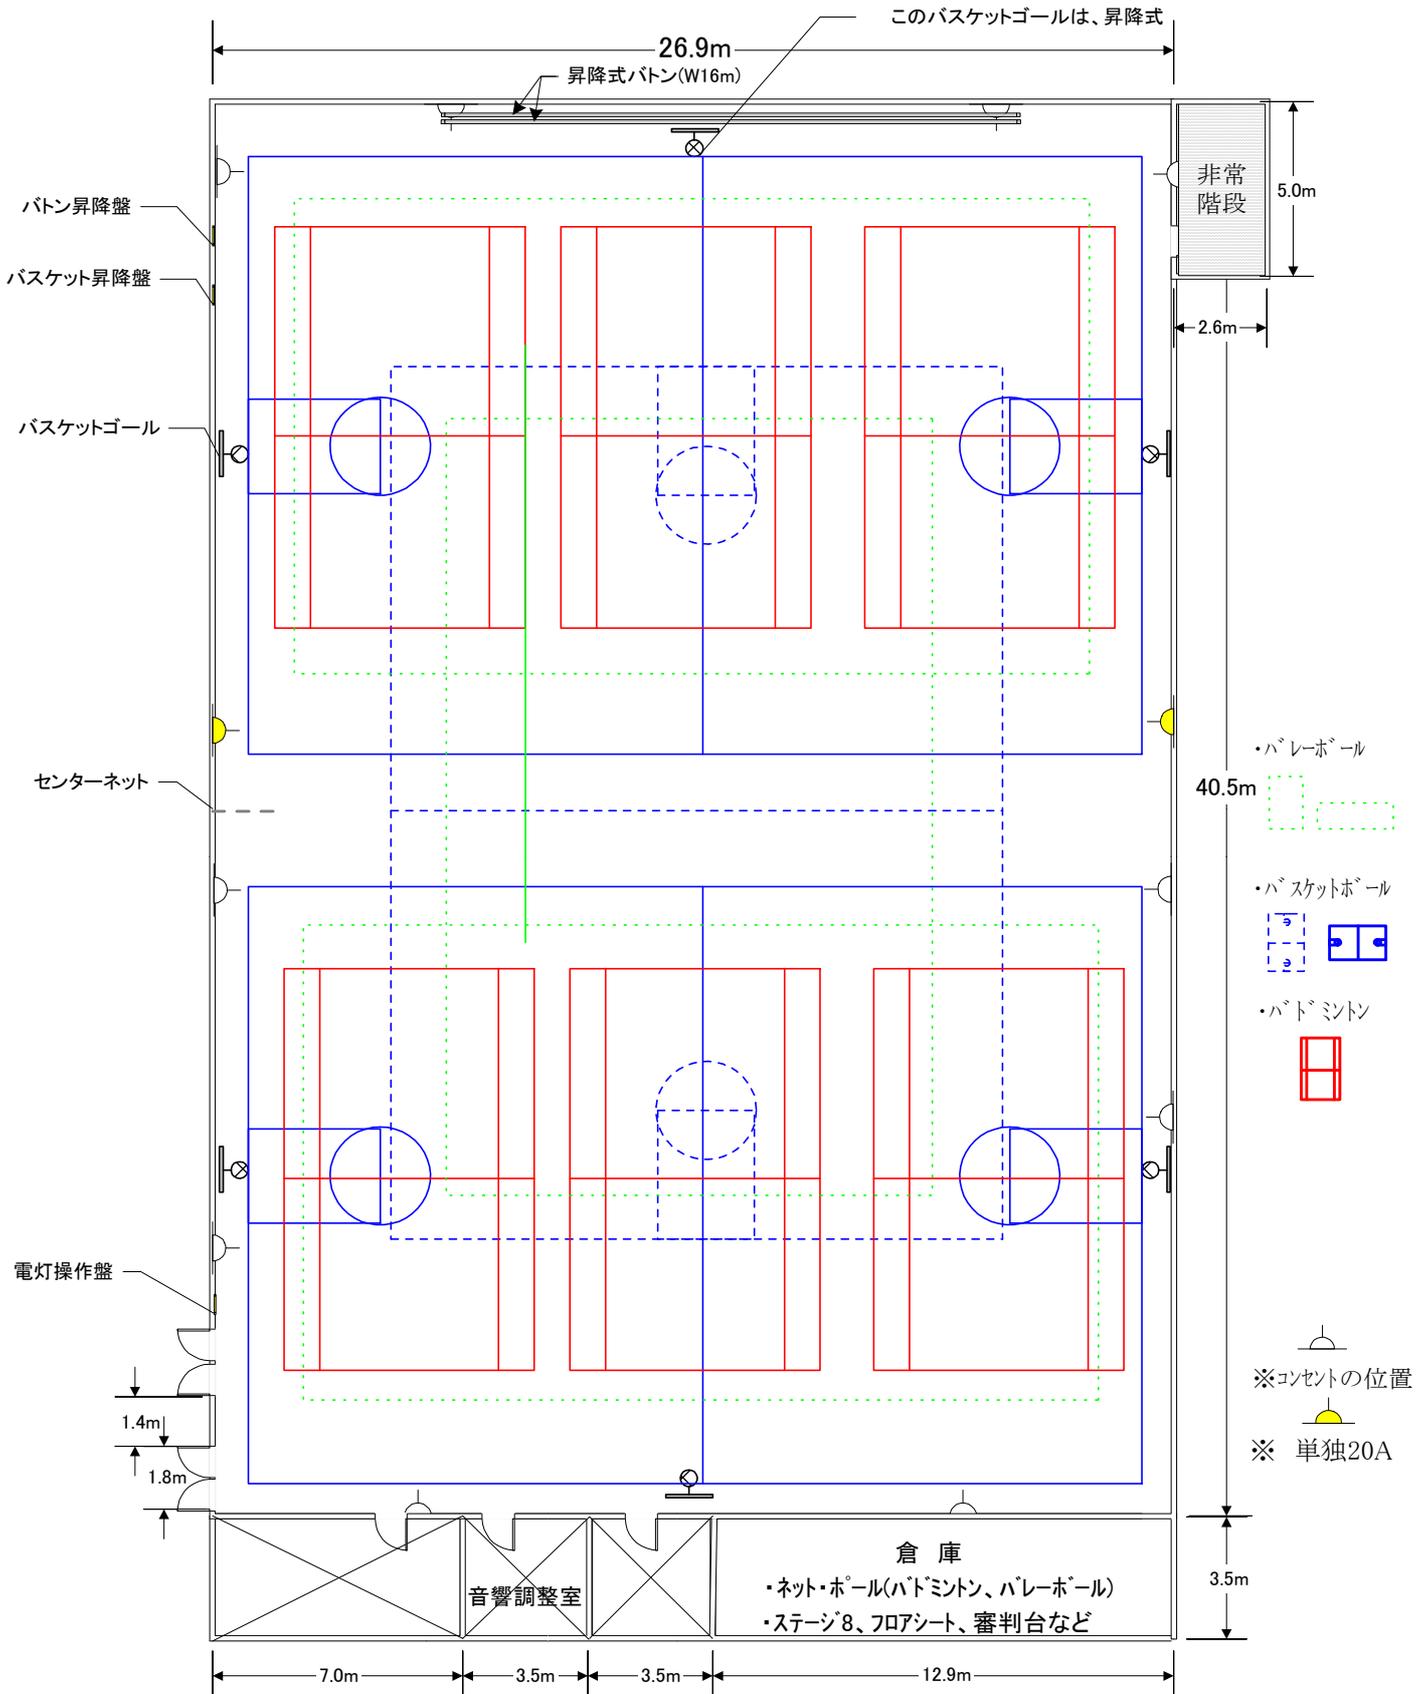

■ 設備などについて(すべて別途料金)

- | | |
|------------------------------|------------------------------|
| 1 音響設備(ワイヤレス4本、CD、カセット(録音可)) | 4 ステージ(W2.4m×D1.2m×H1.0m) 8台 |
| 2 椅子(600脚) | 5 電気容量40A(2回路×20A(100V)) |
| 3 演台 | 40A(単独T型2回路×20A(200V)) |

※半面利用の場合


- ・バドミントン 3面
- ・バレーボール 1面
- ・バスケットボール 1面

※全面利用の場合

- ・バドミントン 6面
- ・バレーボール 2面(中央 1面)
- ・バスケットボール 2面(中央 1面)

■ 体育館 (2F) ■

(定員 600名、面積 1,101m²)

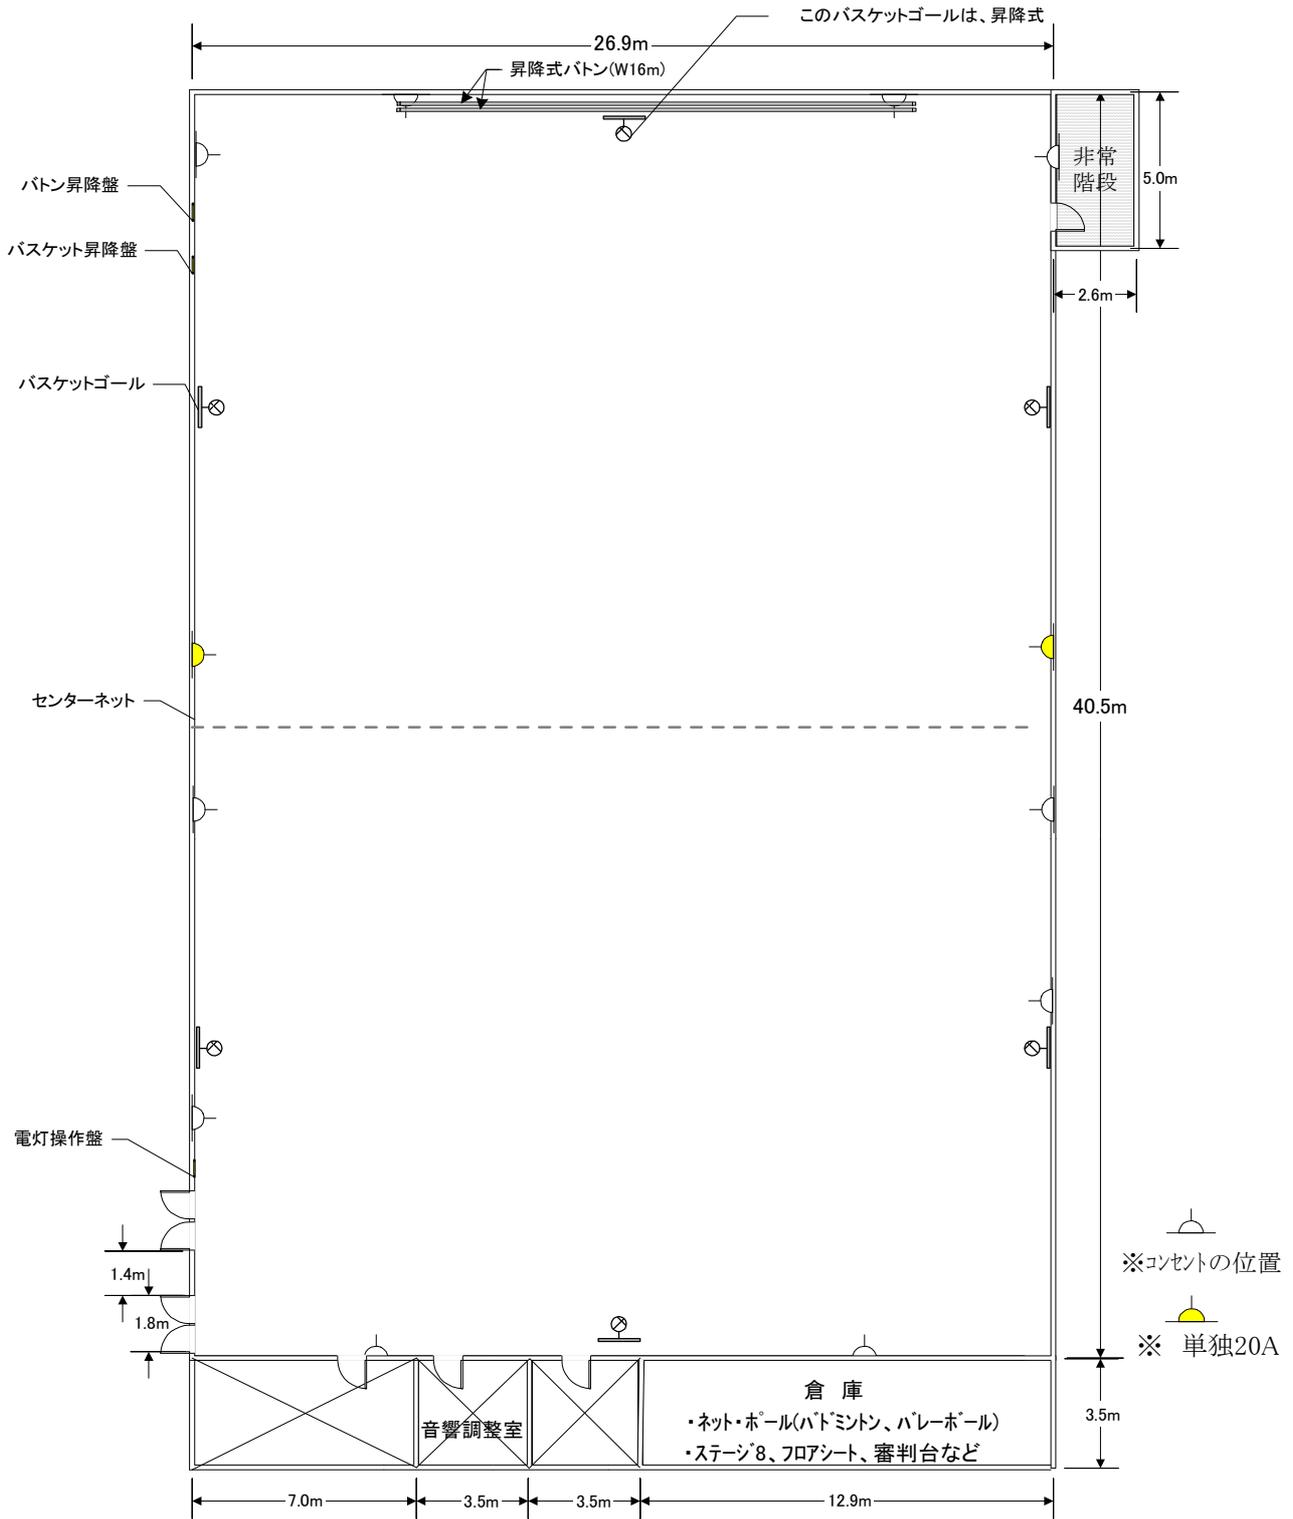

■ 設備などについて(すべて別途料金)

- 1 音響設備(ワイヤレス4本、CD、カセット(録音可))
- 2 椅子(600脚)
- 3 演台
- 4 ステージ(W2.4m×D1.2m×H1.0m) 8台
- 5 電気容量40A(2回路×20A(100V))
40A(単独T型2回路×20A(200V))



