


# ■ 多目的室 (1F) ■

(定員 400名、面積 507㎡)

[床材質]ウレタン樹脂

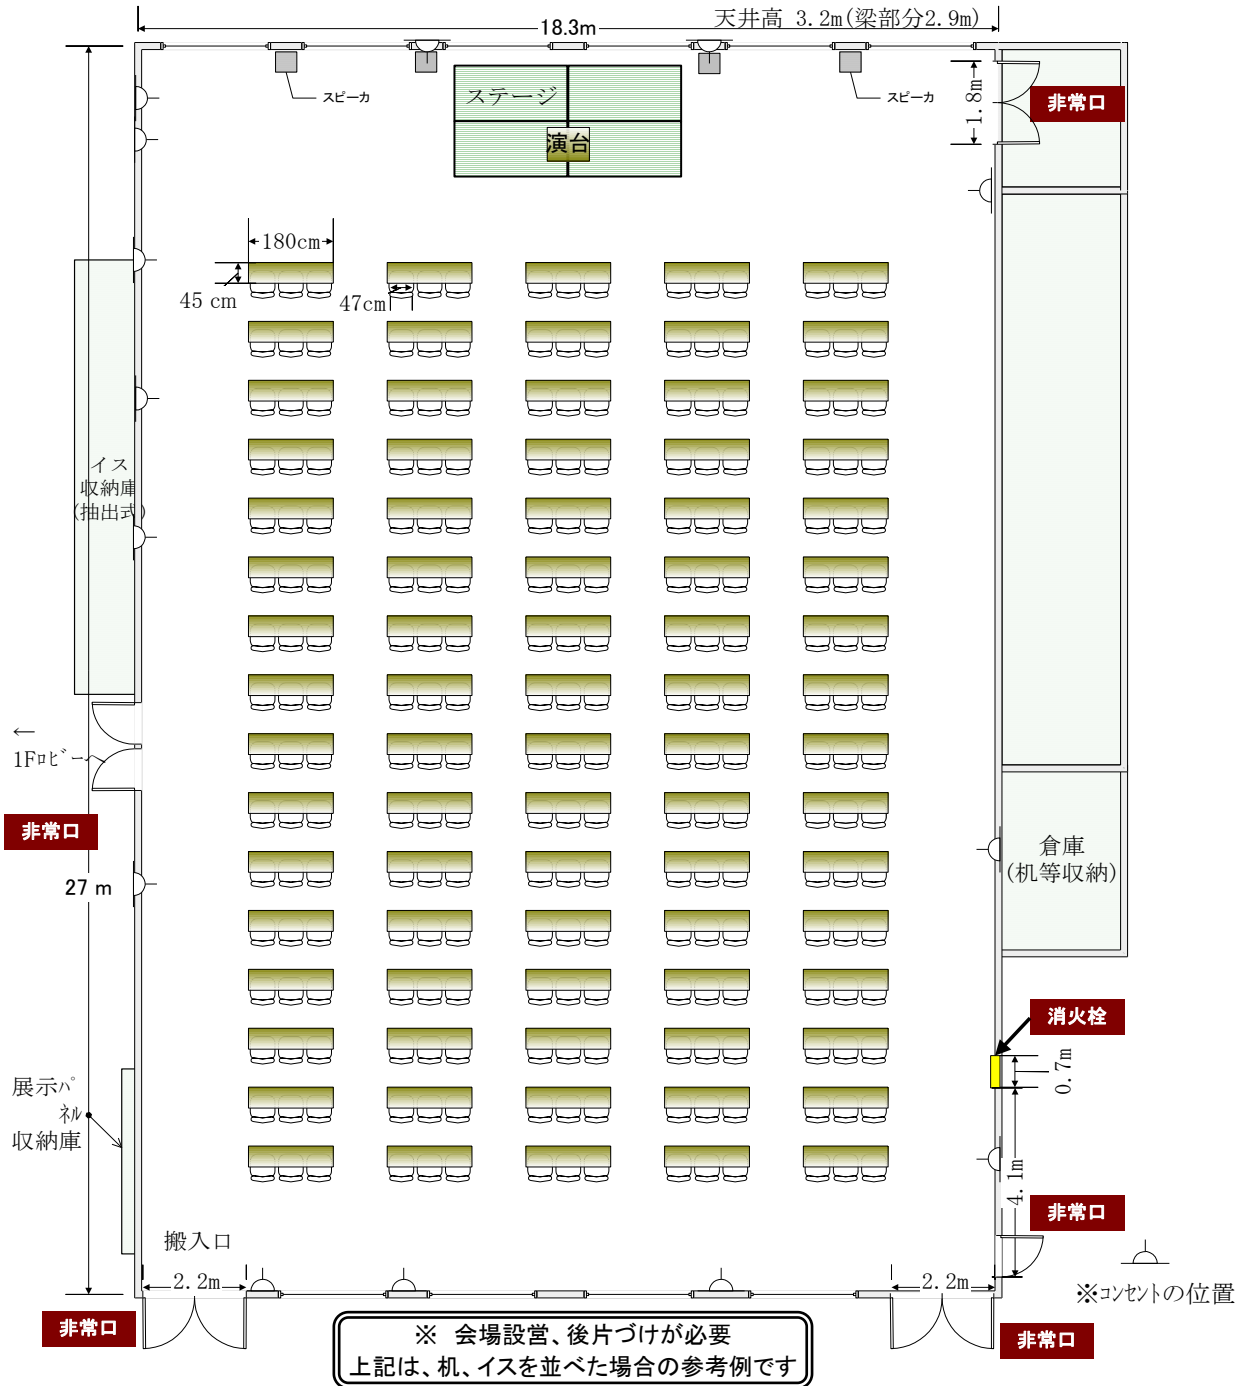

## ■ 設備などについて(すべて別途料金)


- |  |                                      |
|--|--------------------------------------|
| 1 机 80脚、イス 400脚、演台 1台                            | 5 ステージ(W2.4m × D1.2m × H0.3m) 4台     |
| 2 ホワイトボード(W1.8m × H0.9m)                         | 6 スクリーン(W2.0m × H2.0m)               |
| 3 音響設備 マイクなど(ワイヤレスマイク 2本、<br>CD、MD、カセットテープ(録音可)) | 7 電気容量60A(3回路 × 20A)、100A(2回路 × 50A) |
| 4 演台   |                                      |
- ※ ホワイトボード1台のみ室料に含む。



# ■ 多目的室 (1F) ■

(定員 400名、面積 507㎡)

[床材質]ウレタン樹脂

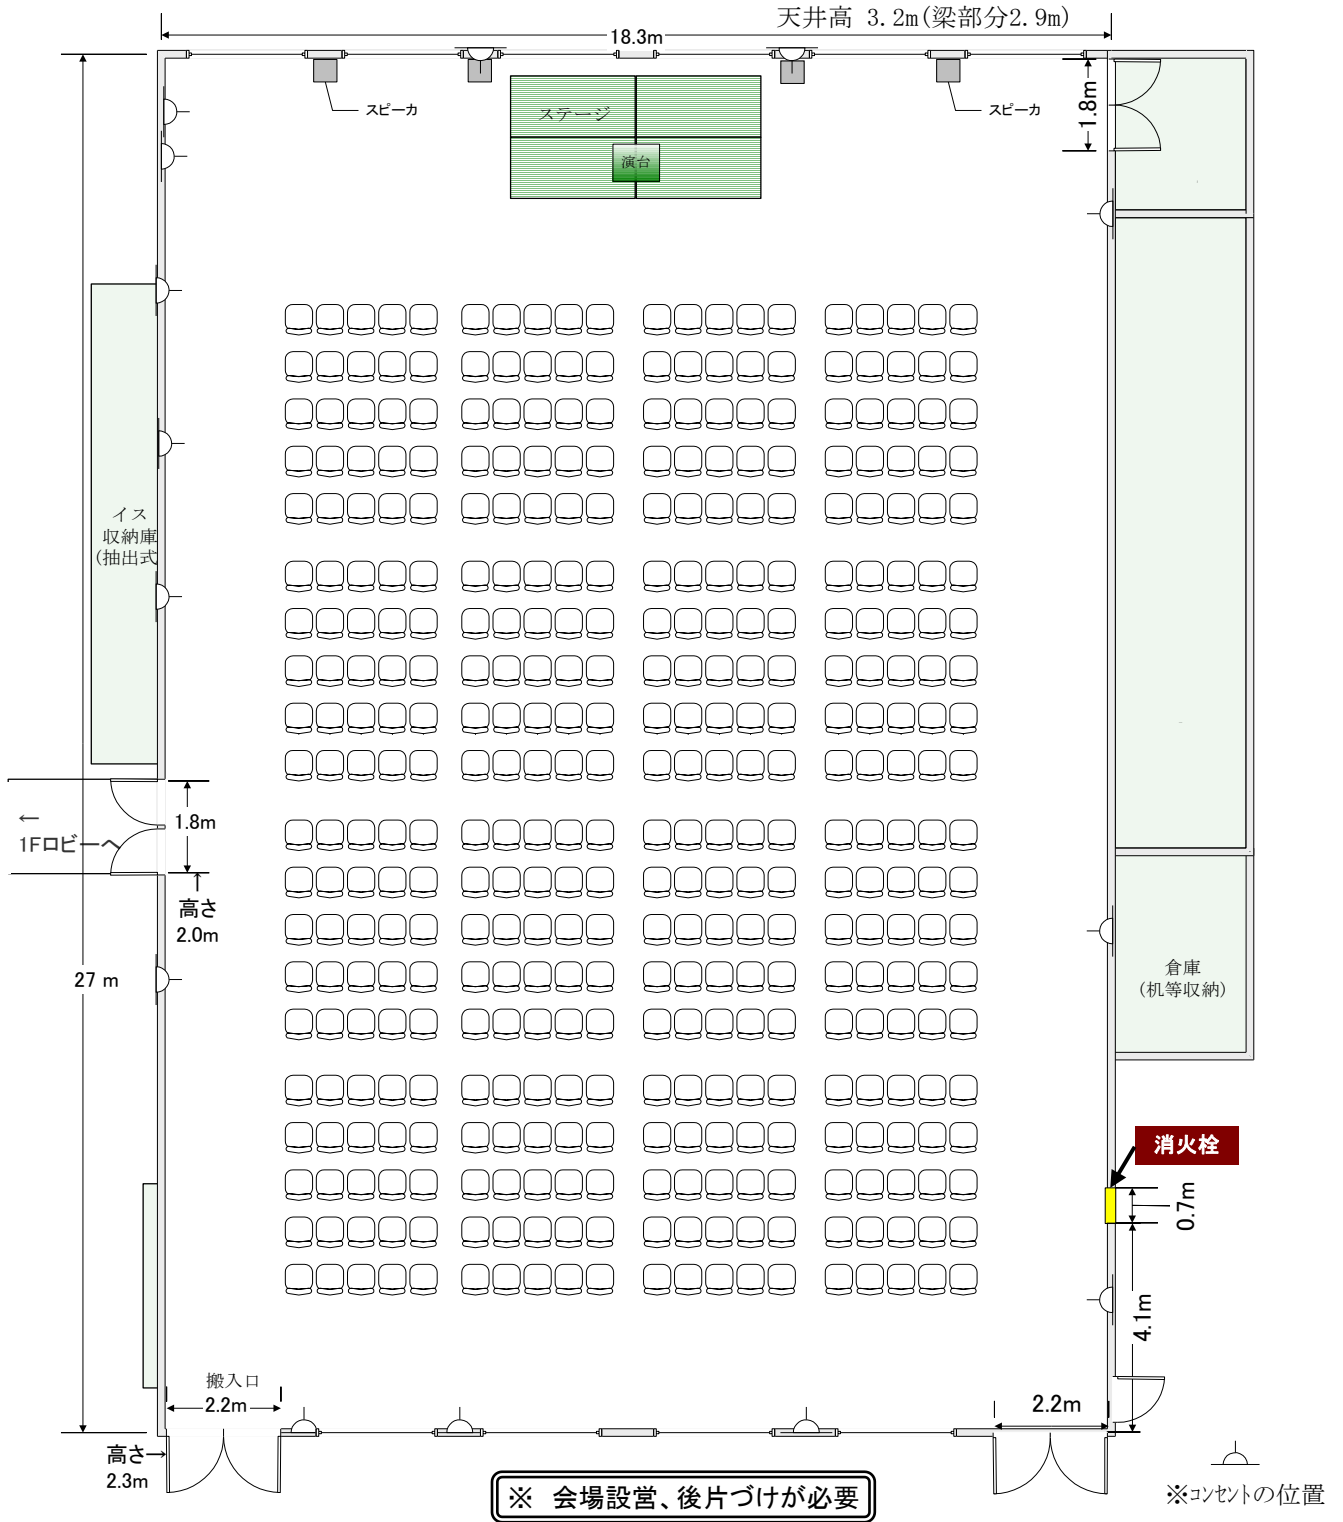

## ■ 設備などについて(すべて別途料金)

- 1 机 80脚、イス 400脚、演台 1台
- 2 ホワイトボード(W1.8m × H0.9m)
- 3 音響設備 マイクなど(ワイヤレスマイク 2本、  
CD、MD、カセットテープ(録音可))
- 4 演台
- 5 ステージ(W2.4m × D1.2m × H0.3m) 4台
- 6 スクリーン(W2.0m × H2.0m)
- 7 電気容量60A(3回路 × 20A), 100A(2回路 × 50A)

※ ホワイトボード1台のみ室料に含む。






# ■ 多目的室 (1F) ■

(定員 400名、面積 507㎡)

[床材質]ウレタン樹脂

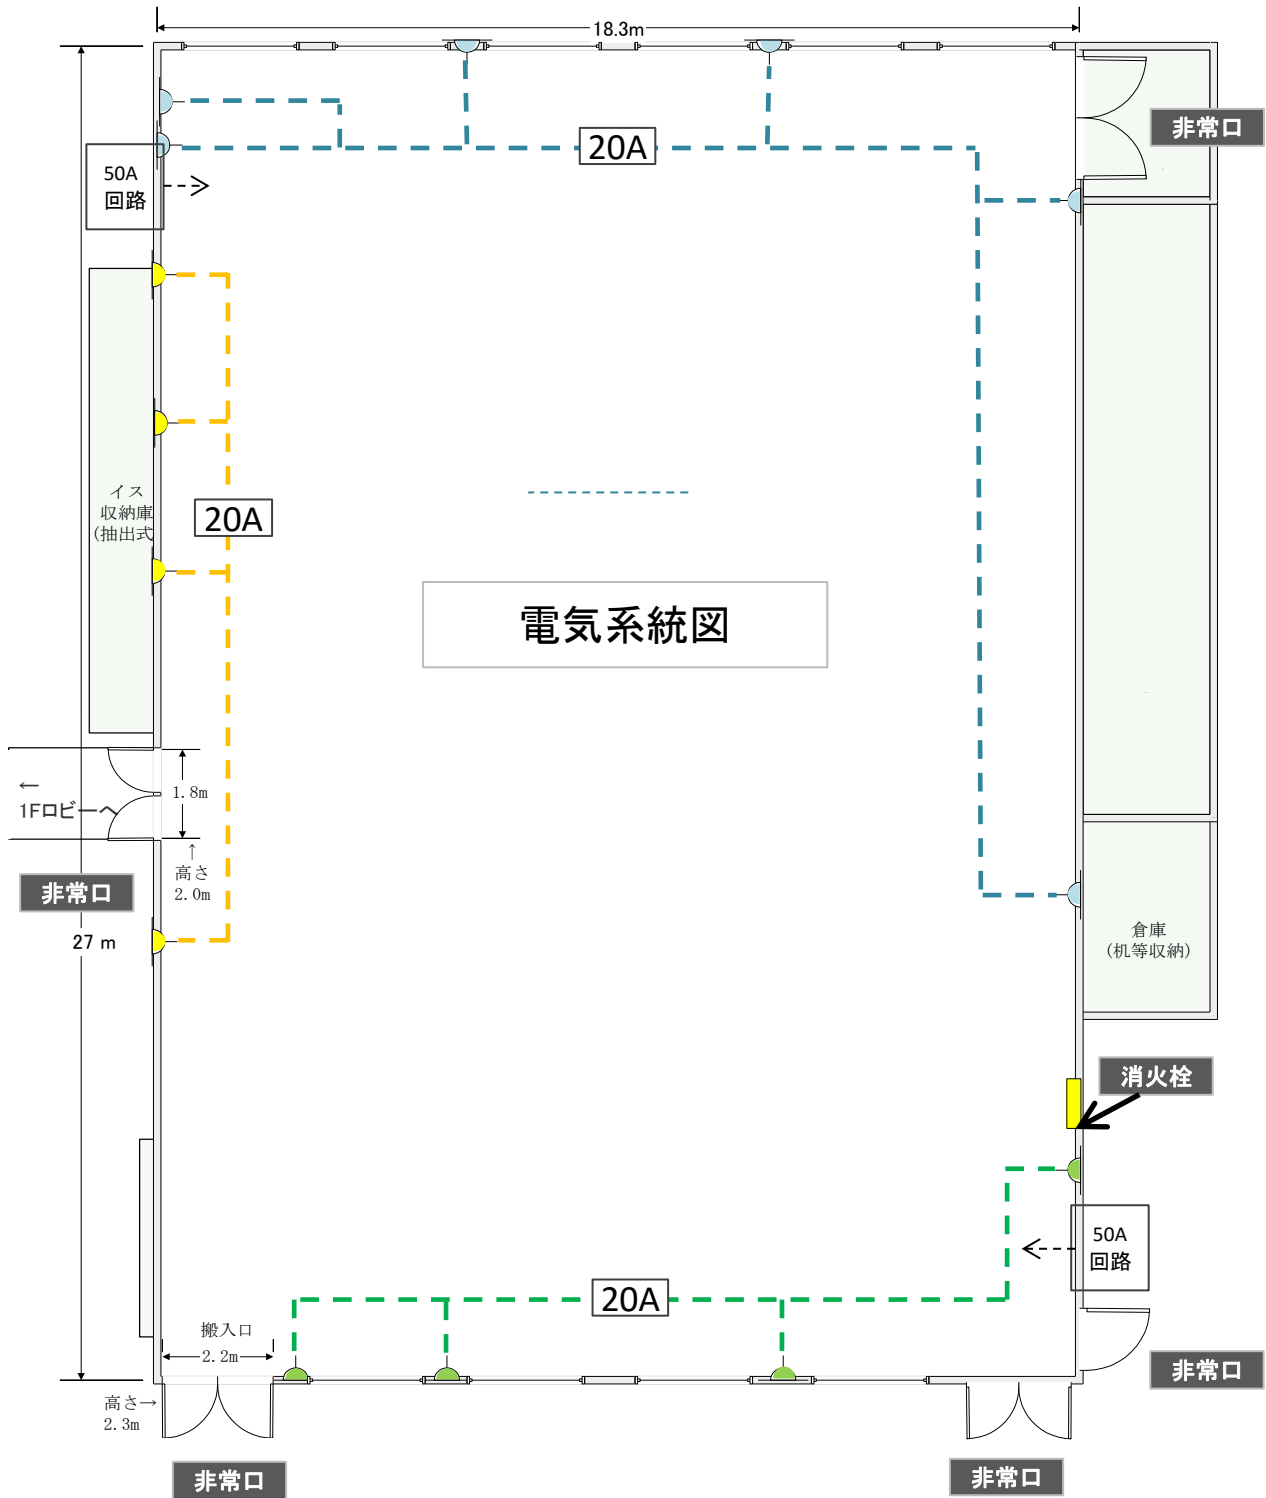

## ■ 設備などについて(すべて別途料金)

- |  |                                      |
|--|--------------------------------------|
| 1 机 80脚、イス 400脚、演台 1台                            | 5 ステージ(W2.4m × D1.2m × H0.3m) 4台     |
| 2 ホワイトボード(W1.8m × H0.9m)                         | 6 スクリーン(W2.0m × H2.0m)               |
| 3 音響設備 マイクなど(ワイヤレスマイク 2本、<br>CD、MD、カセットテープ(録音可)) | 7 電気容量60A(3回路 × 20A)、100A(2回路 × 50A) |
| 4 演台   | ※ ホワイトボード1台のみ室料に含む。                  |