

■ 304研修室(3F) ■

(定員 36人、面積 76㎡)



※コンセントの位置

■ 設備などについて


- 1 机18脚(3×6脚)、イス36脚、講師用(机1脚、イス1脚)
(机 折り畳み(脚)、イス 折り畳み式)
- 2 ホワイトボード(W3.2×H1.2m)
- 3 スクリーン(W180×H180cm)
- 4 電気容量 2回路×20A
- 5 縦型ブラインド



■ 304研修室(3F) ■

(定員 36人、面積 76㎡)

〔床材質〕Pタイル

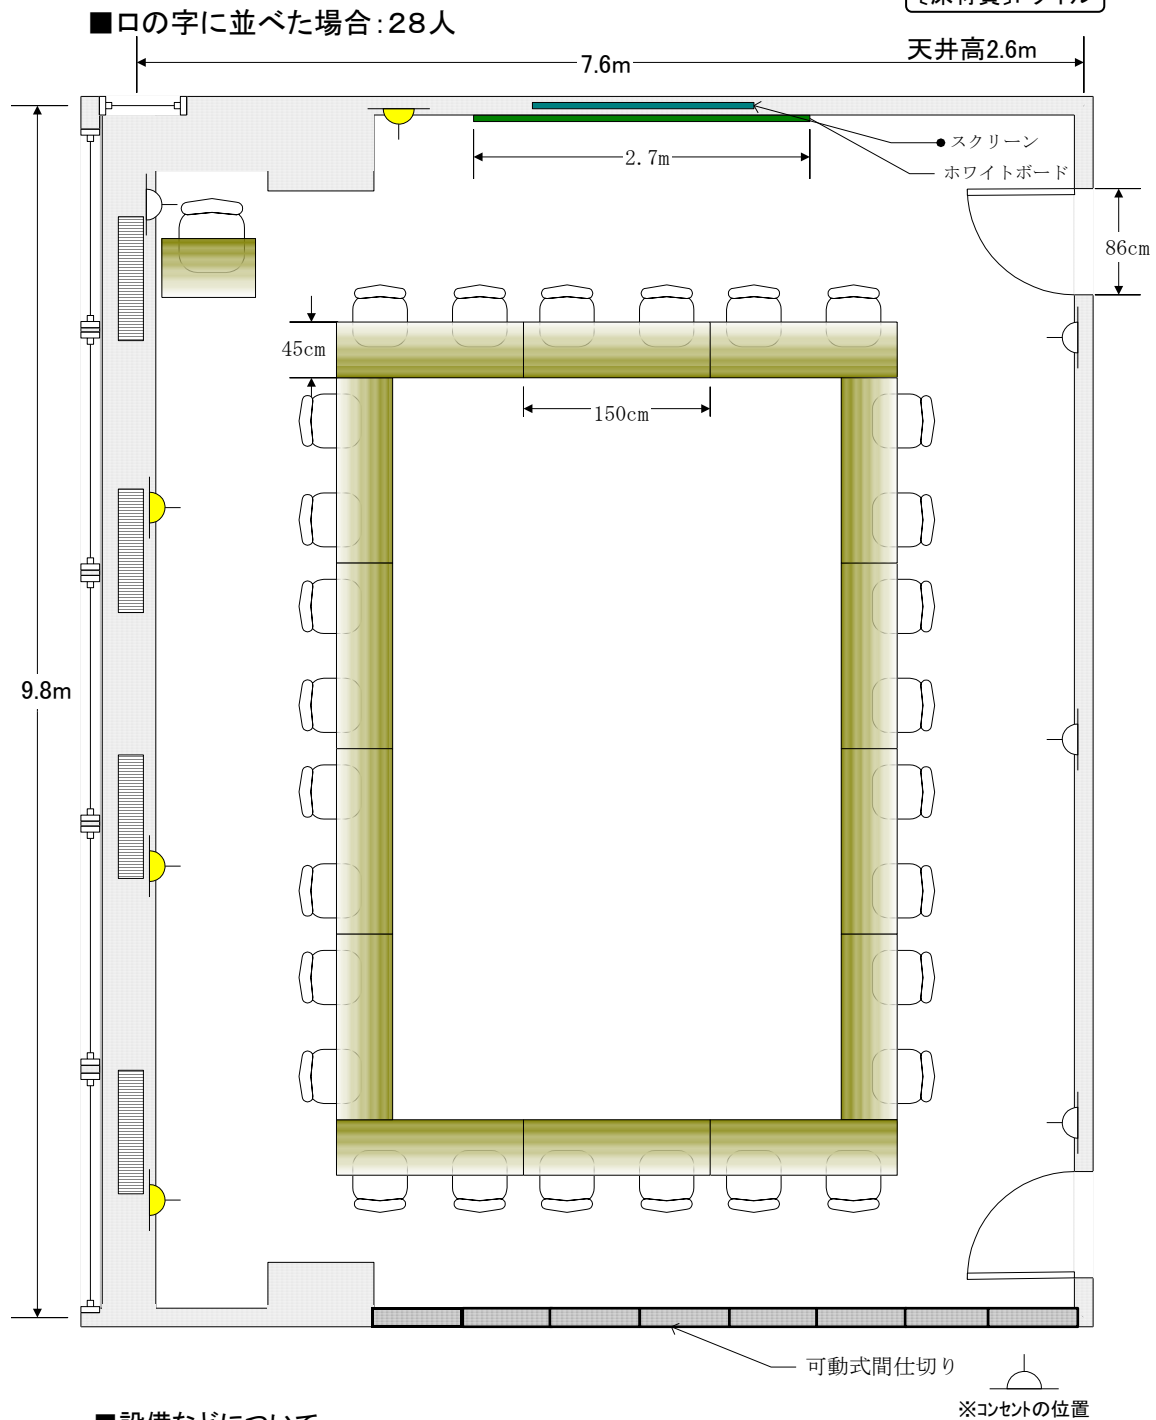

■設備などについて

- 1 机18脚(3×6脚)、イス36脚、講師用(机1脚、イス1脚)
- 2 ホワイトボード(W3.2×H1.2m)
- 3 スクリーン(W180×H180cm)
- 4 電気容量 2回路×20A
- 5 縦型ブラインド

