


■ 305研修室(3F) ■

(定員 36人、面積 76㎡)

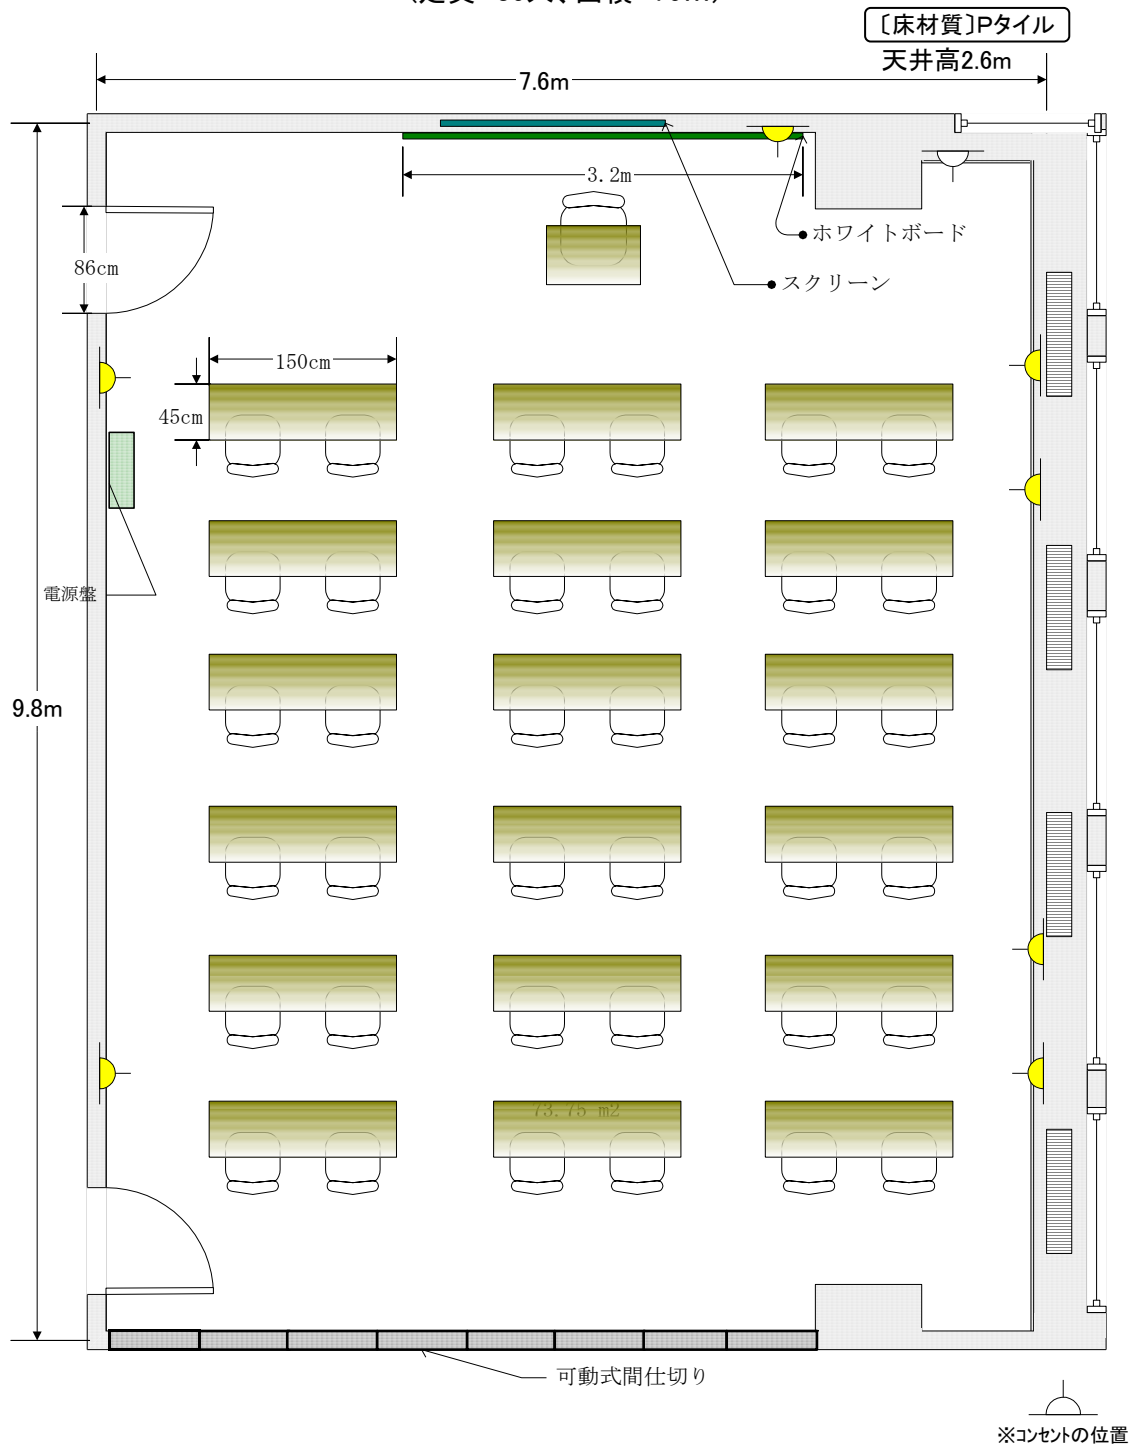


■ 設備などについて

- 1 机18脚(3×6脚)、イス36脚、講師用(机1脚、イス1脚)
(机 折り畳み(脚)、イス 折り畳み式)
- 2 ホワイトボード(W3.2×H1.2m)

- 3 スクリーン(W180×H180cm)
- 4 電気容量 20A、電源盤 12回路240A
- 5 縦型ブラインド



■ 305研修室(3F) ■
(定員 36人、面積 76㎡)

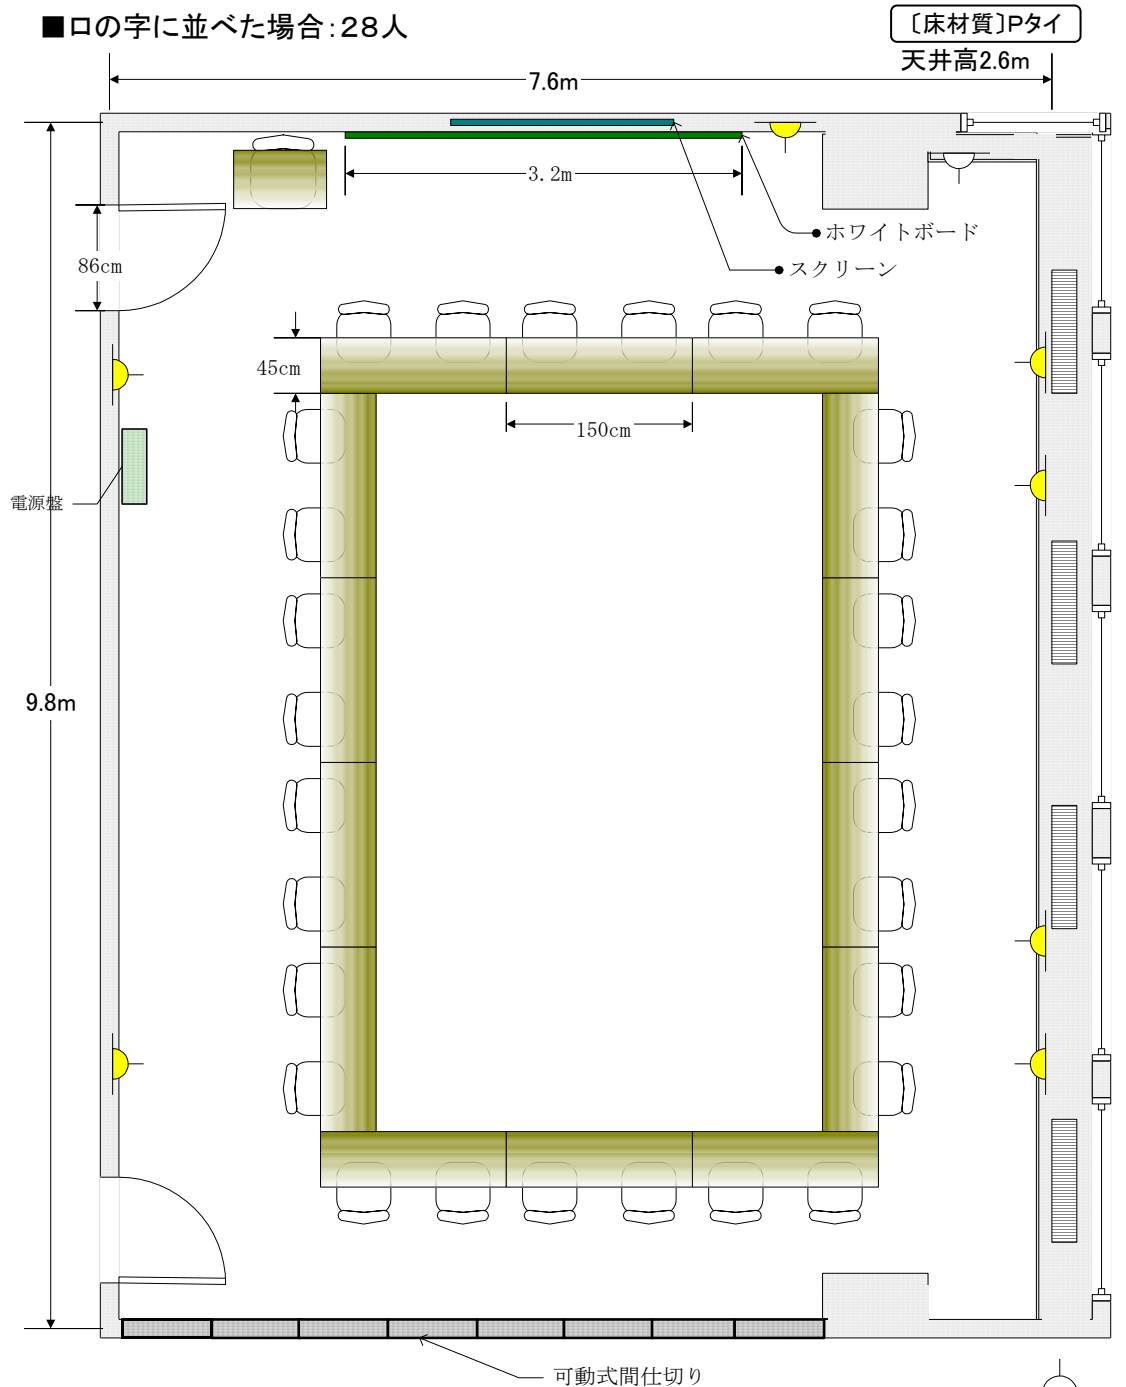

■設備などについて

- | | |
|----------------------------------|-------------------------|
| 1 机18脚(3×6脚)、イス36脚、講師用(机1脚、イス1脚) | 3 スクリーン(W180×H180cm) |
| 2 ホワイトボード(W3.2×H1.2m) | 4 電気容量 20A、電源盤 12回路240A |
| | 5 縦型ブラインド |

