

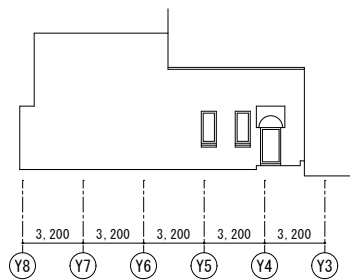
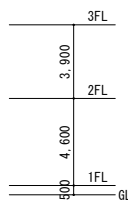


E面

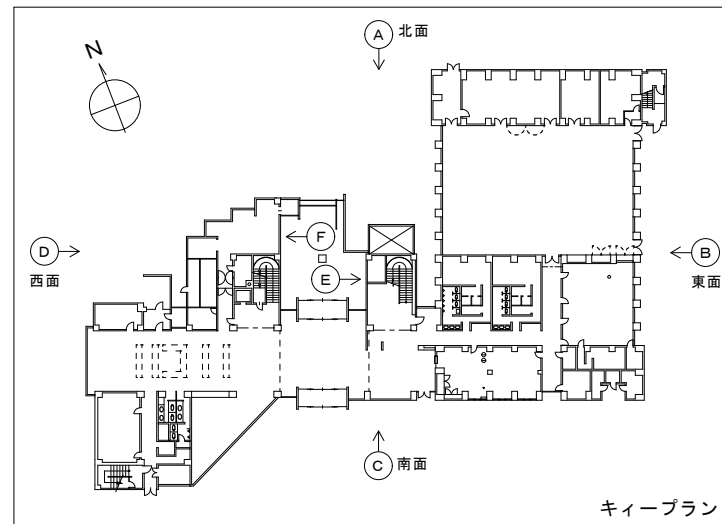


F面

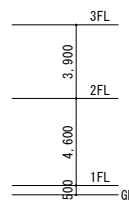


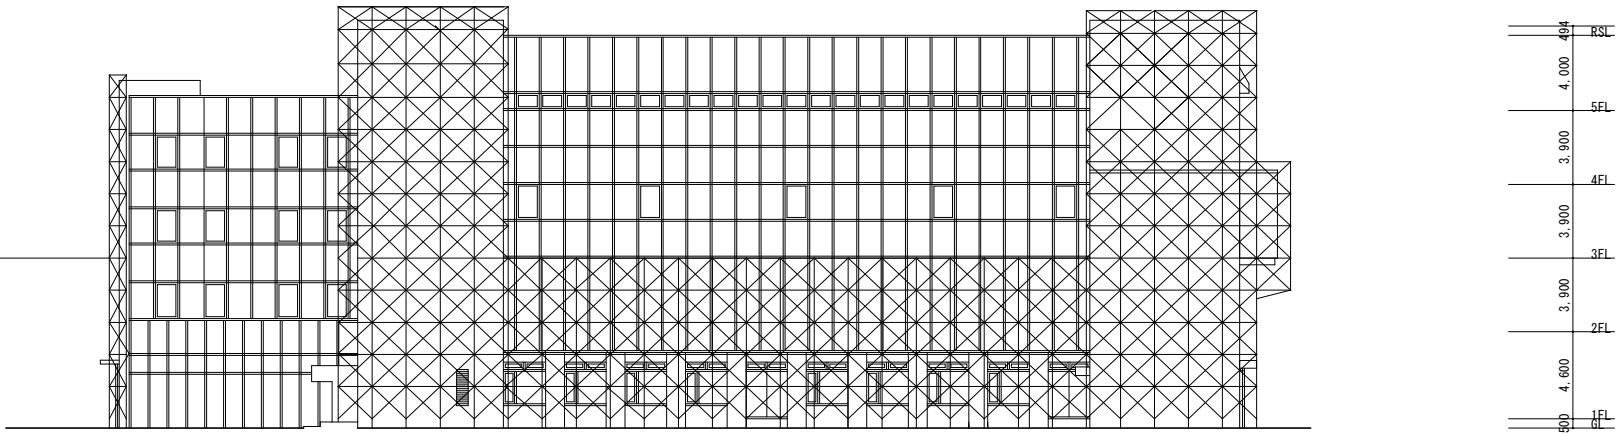
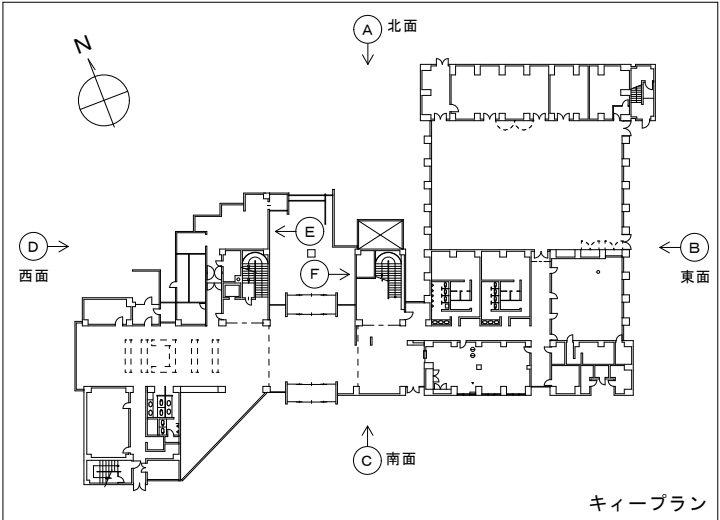
キープラン

枠組足場未施工部分は高所作業車によるタイル洗浄

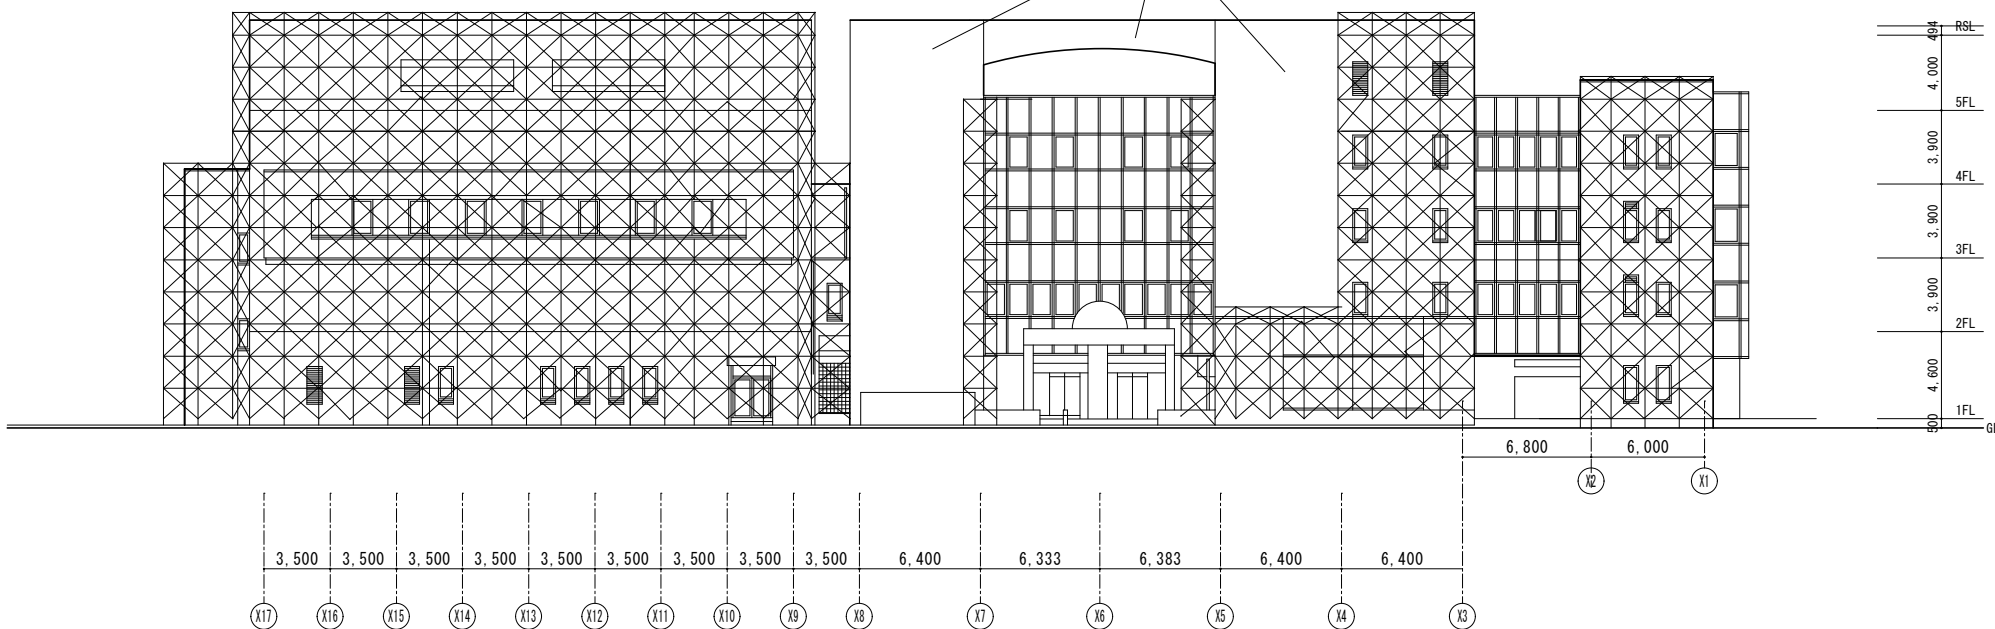



A面 (北面)

特記	 株式会社 高屋設計 環境デザインルーム 一級建築士事務所 第12506号 一級建築士登録 第137489号 高屋利行		設計 令和 7年 6月 日	工事名称	図面名称	縮尺	図面番号
				金沢勤労者プラザ 外壁改修工事	仮設計画立面図 (1)	1/200	A-14





B面（東面）

特 記	株式会社 高屋設計 環境デザインルーム <small>一級建築士事務所 第12506号 一級建築士登録 第137489号 高屋利行</small>		設計 令和 7年 6月 日	工事名称	図面名称	縮尺	図面番号
				金沢勤労者プラザ 外壁改修工事	仮設計画立面図（2）	1/200	A-15

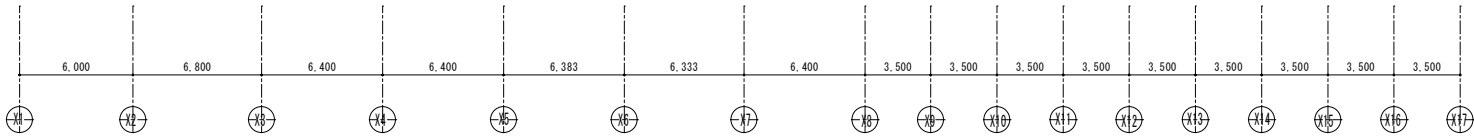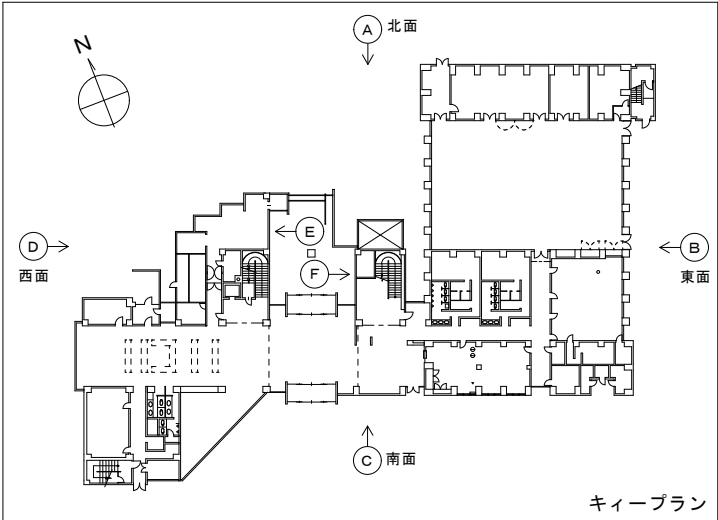

C面 (南面)

特 記		<b>TAKAYA</b> 株式会社 一級建築士事務所 第12506号 一級建築士登録 第137489号 高屋利行	設計	令和7年6月	日	工事名称	図面名称	縮尺	図面番号
						金沢勤労者プラザ 外壁改修工事	仮設計画立面図 (3)	1/200	A-16

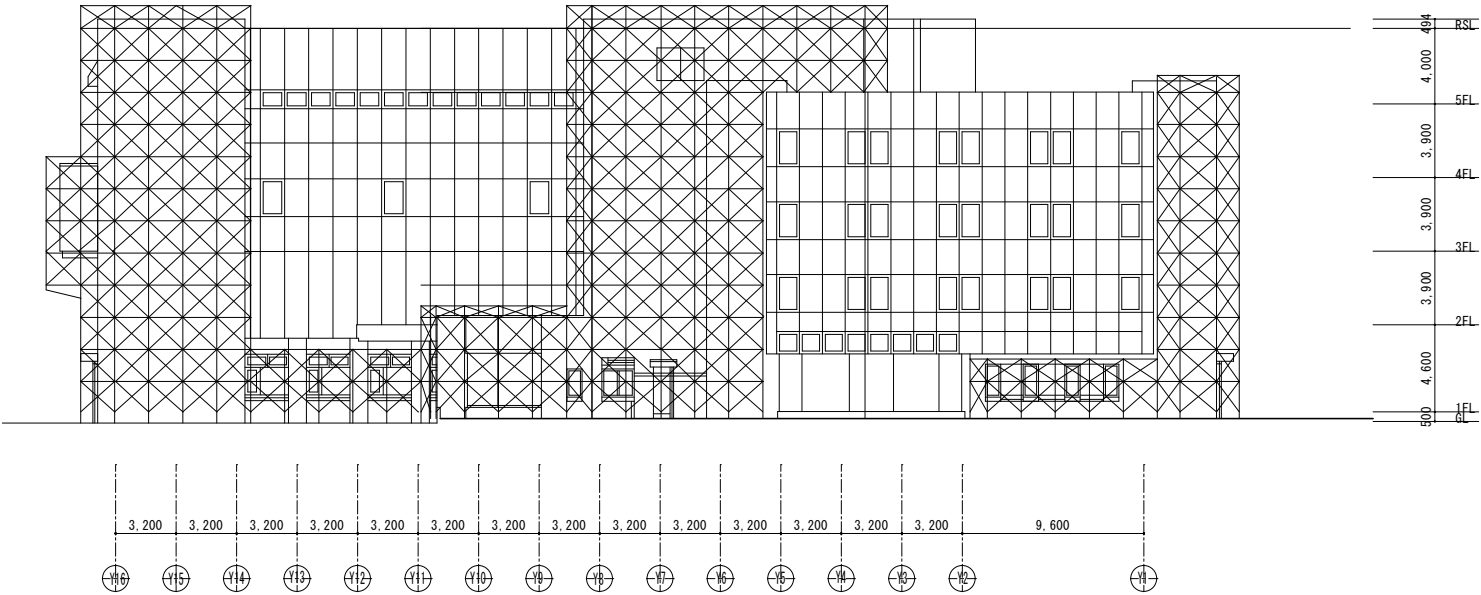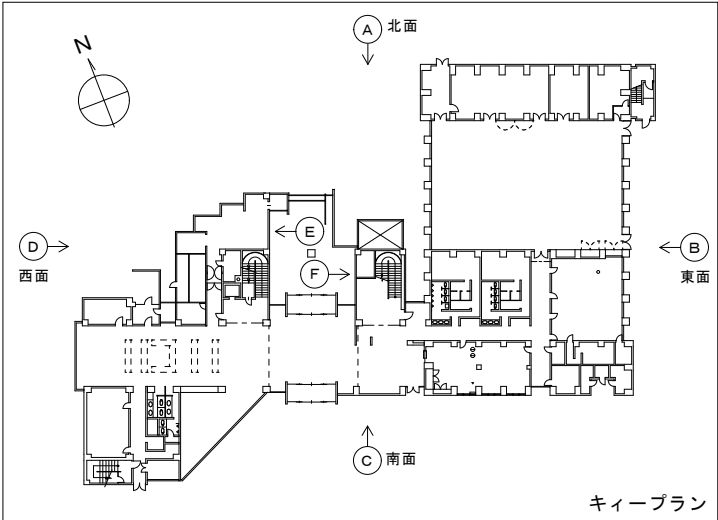

D面 (西面)

特 記	株式会社 高屋設計 環境デザインルーム <small>一級建築士事務所 第12506号 一級建築士登録 第137489号 高屋利行</small>		設計 令和 7年 6月 日	工事名称	図面名称	縮尺	図面番号
				金沢勤労者プラザ 外壁改修工事	仮設計画立面図 (4)	1/200	A-17