
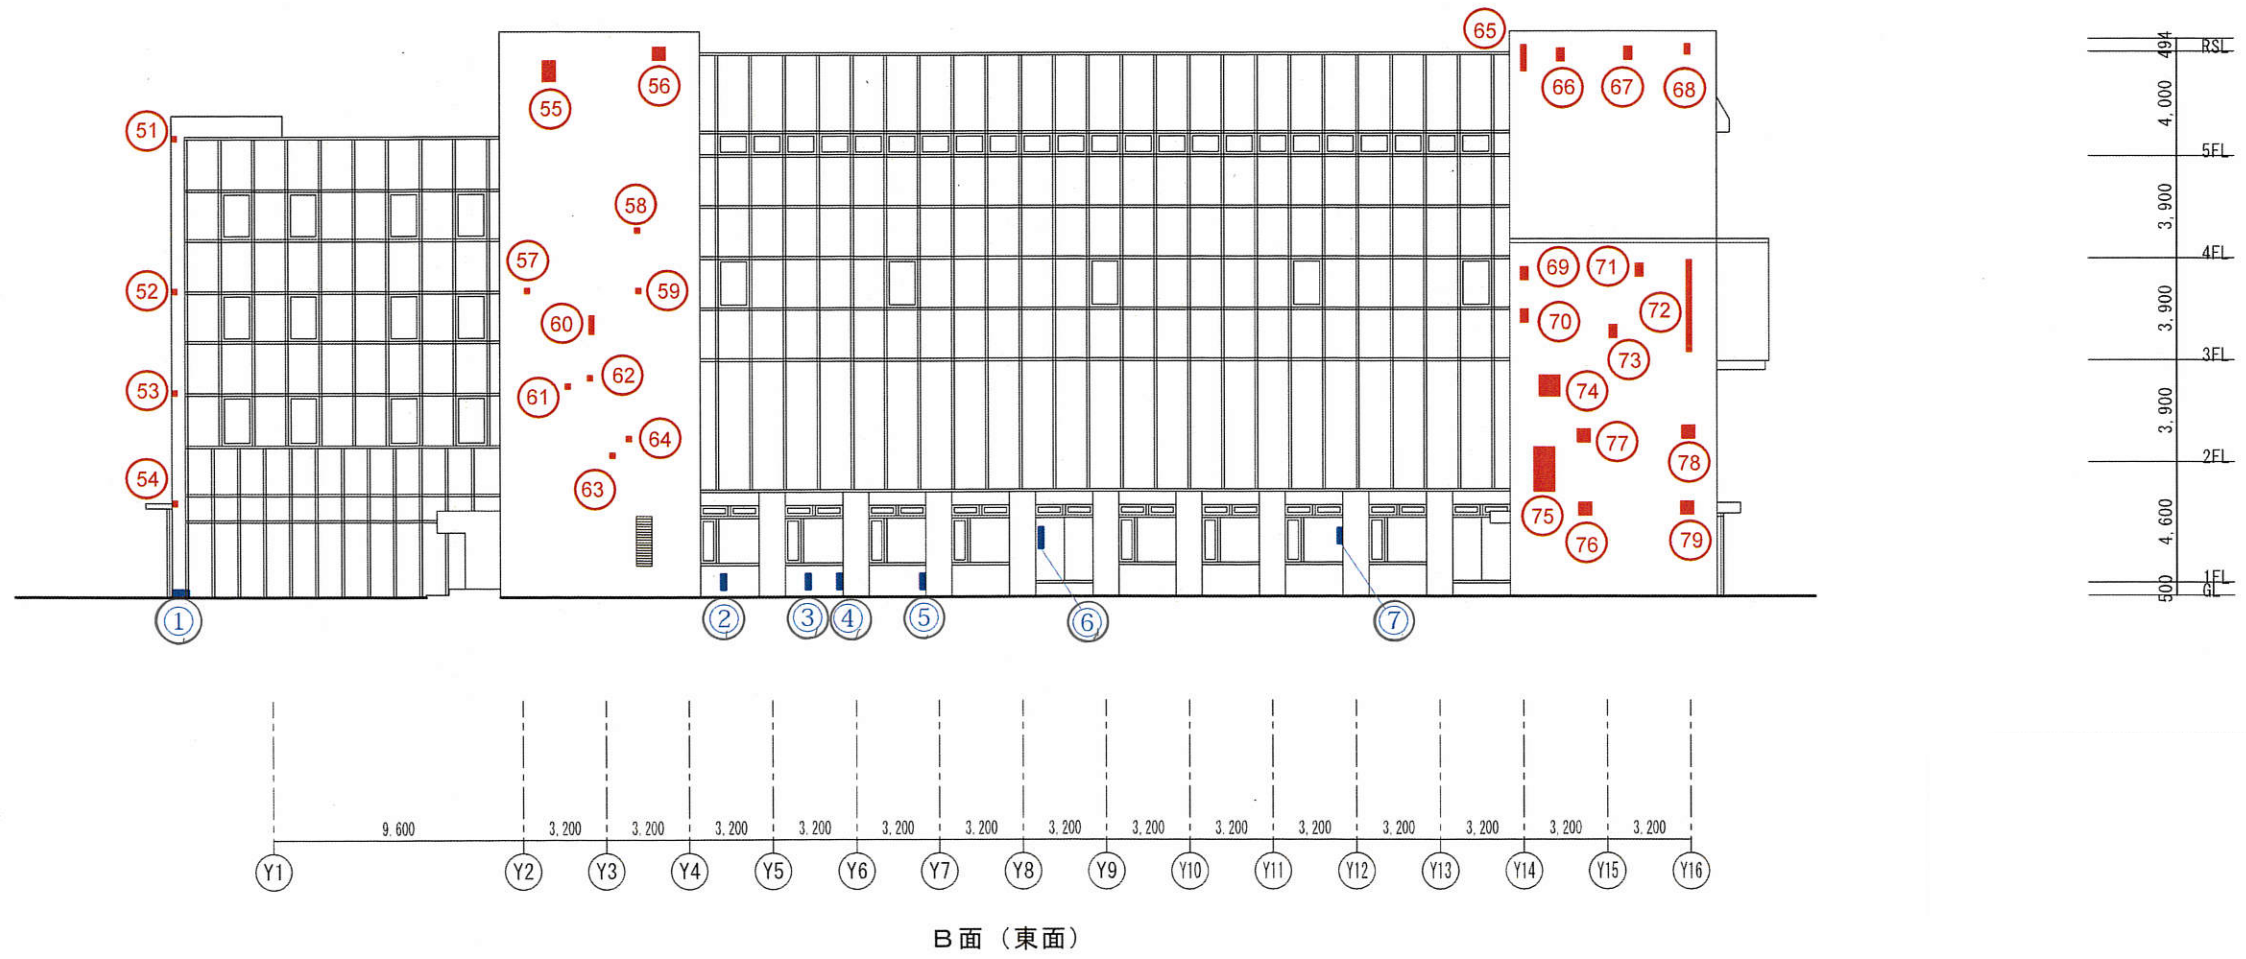


- 凡例
- ◎ 打診調査により浮きが見られる部分
  - 赤外線調査により浮きが見られる部分
  - タイルが欠損している部分

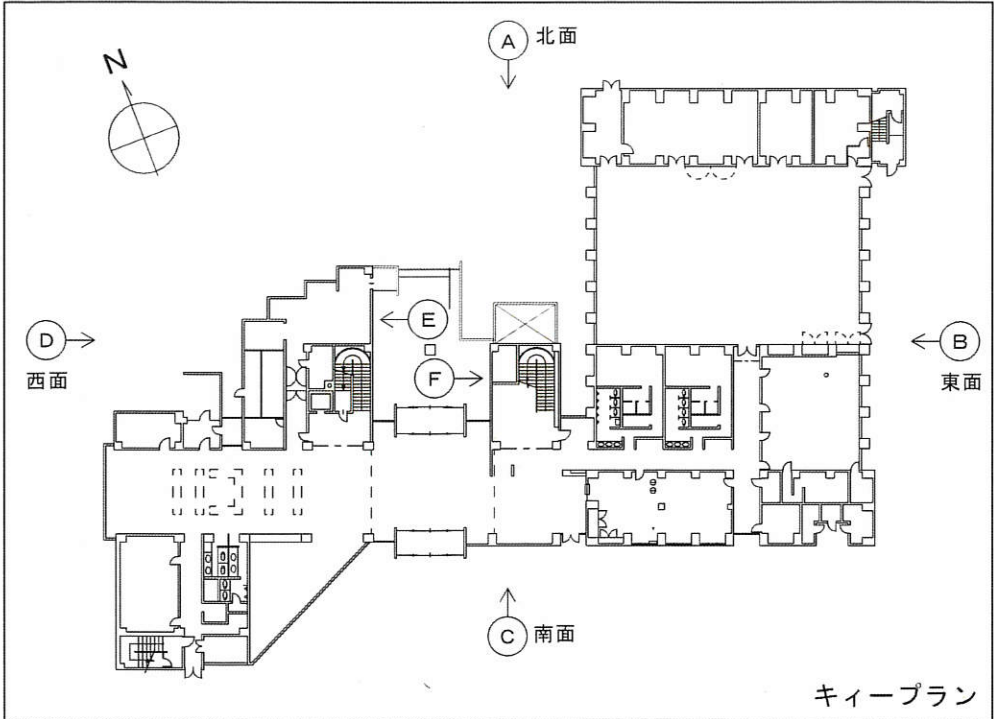

特 記	TAKAYA	㈱高屋設計 環境デザインルーム 一級建築士事務所 第12506号 一級建築士登録 第137489号 高屋利行	設計 令和7年6月日	工事名称	図面名称	縮尺	図面番号
				金沢勤労者プラザ 外壁改修工事	立面図(2)東面 タイル修繕	1/200	A-07