



凡例	現状	改修
○A	ブリックタイル貼 98mm×280mm	浮き部分 アンカーピンニング樹脂注入 欠損、割れタイル 既存タイル撤去の上貼替
○B	カーテンウォール	シーリング打替 (建築部 取合)

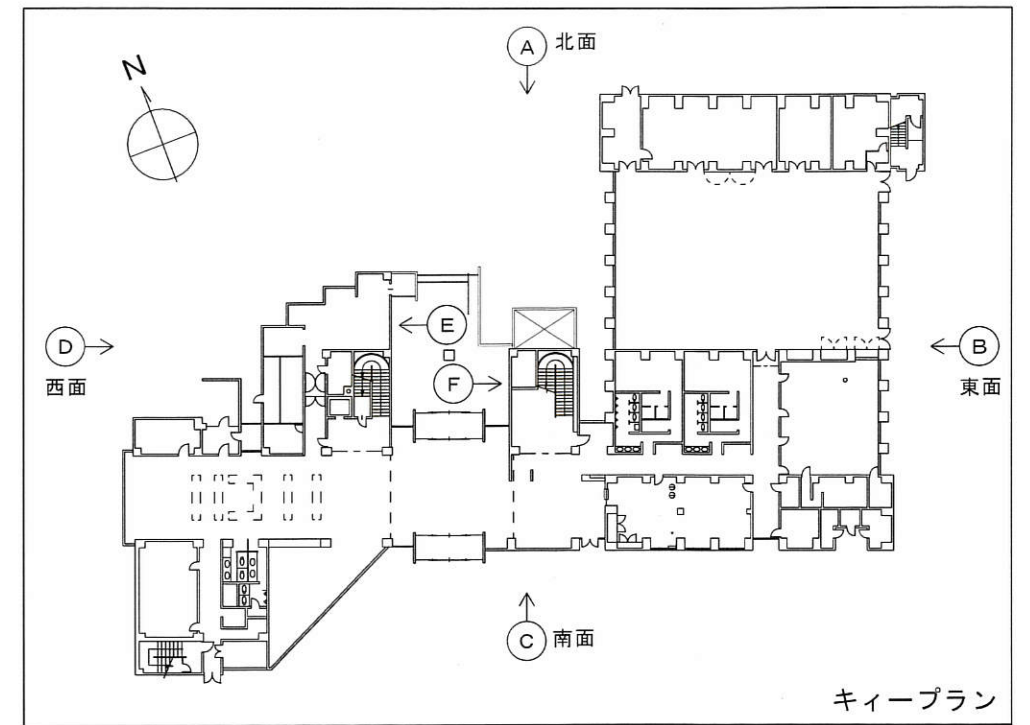

凡例	
●	打診調査により浮きが見られる部分
○	赤外線調査により浮きが見られる部分
□	タイルが欠損している部分

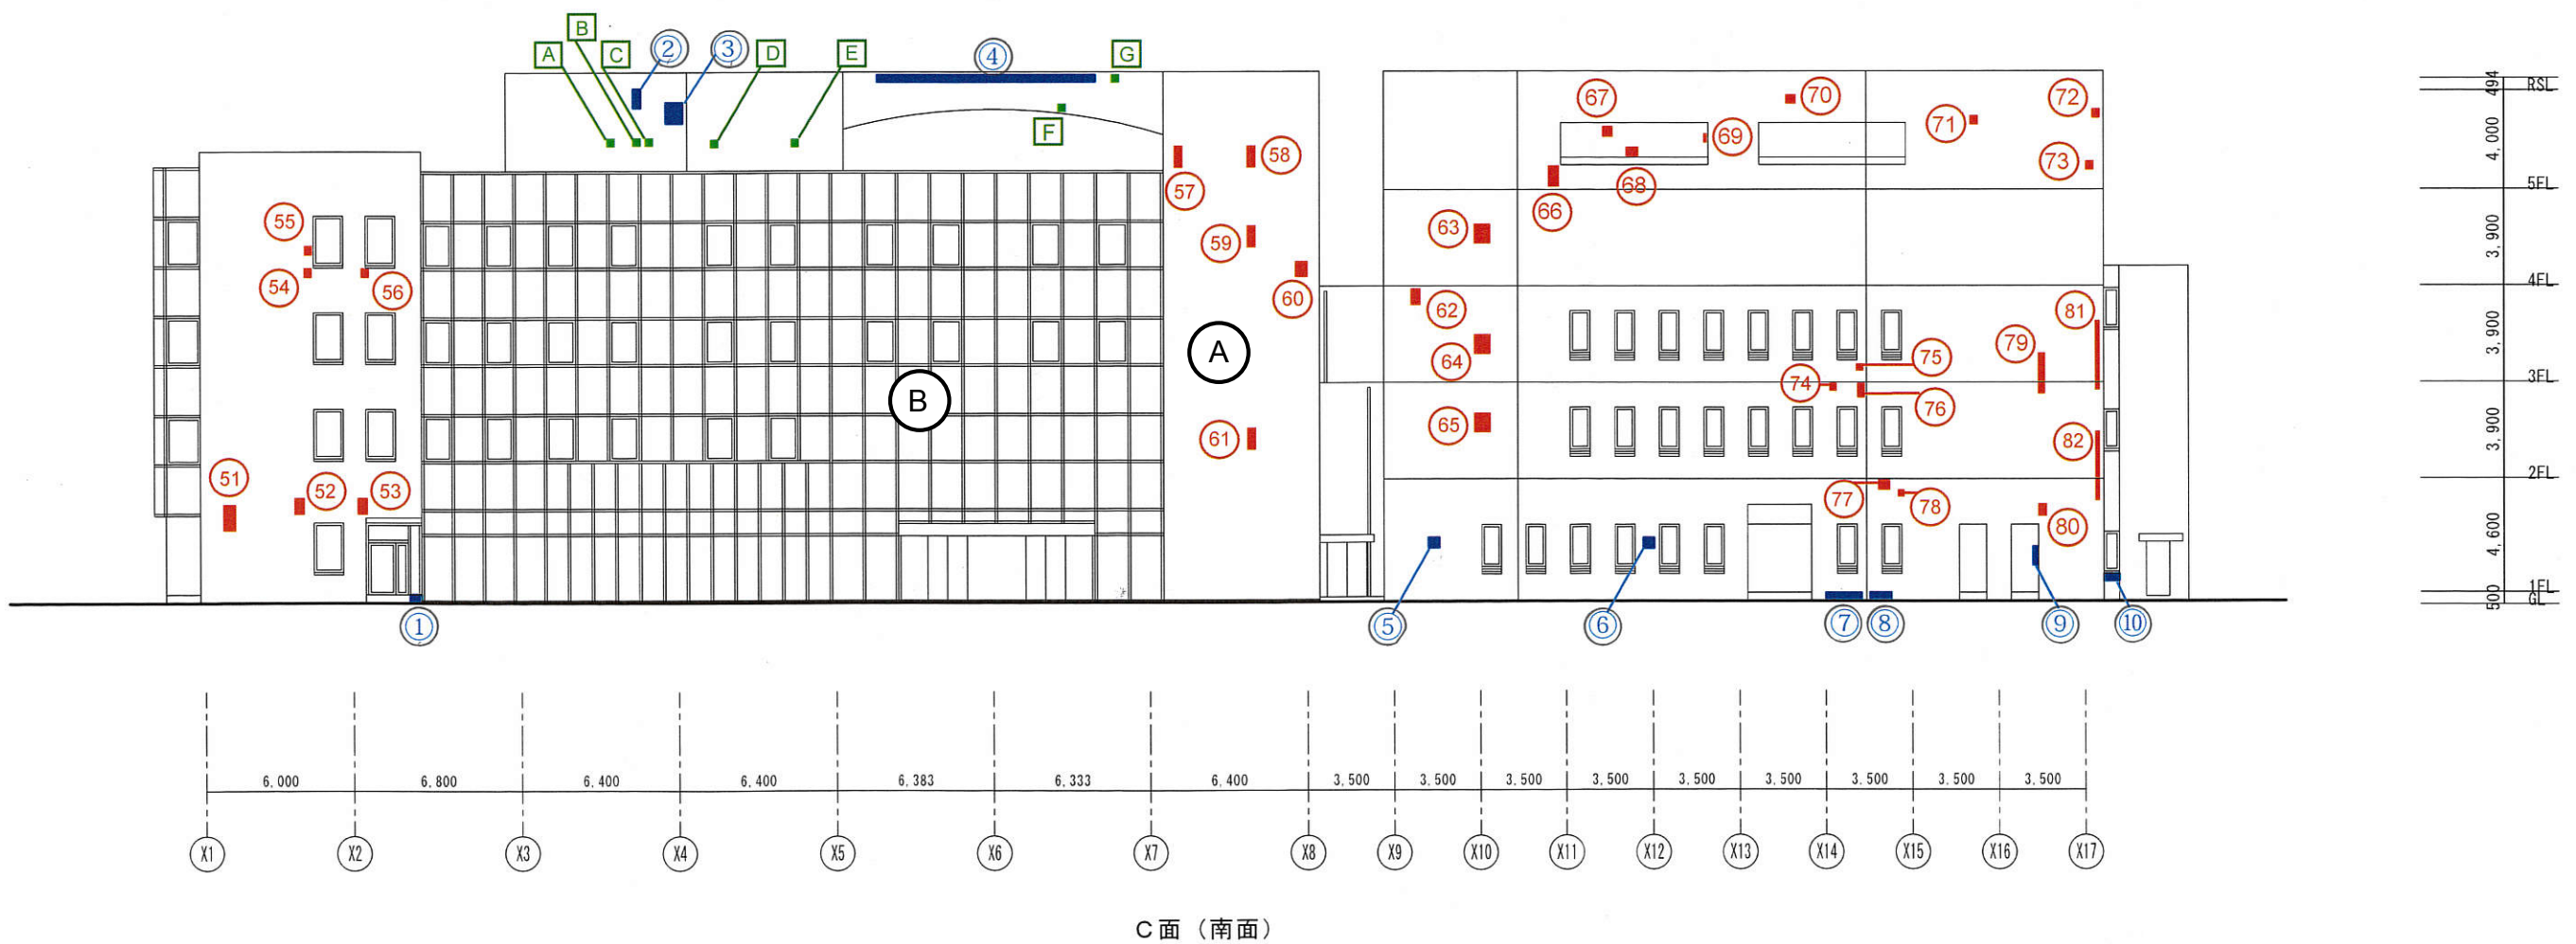

特 記	TAKAYA	(株) 高屋設計 環境デザインルーム 一級建築士事務所 第12506号 一級建築士登録 第137489号 高屋利行	設計 令和7年6月 日	工事名称	図面名称	縮尺	図面番号
				金沢勤労者プラザ 外壁改修工事	立面図(3)南面 タイル修繕	1/200	A-08