

金沢勤労者プラザ外壁改修工事 (余裕期間対象工事)

図面リスト

20 枚 (表紙共)

	図 面 名	番 号	図 面 名
01	建築改修工事仕様書1 /4	16	仮設計画立面図(3)
02	建築改修工事仕様書2 /4	17	仮設計画立面図(4)
03	建築改修工事仕様書2 /4	18	タイル浮き修繕詳細図
04	建築改修工事仕様書4 /4	19	排煙窓修繕詳細図
05	配置図・付近見取図		
06	立面図(1) 北面 タイル修繕		
07	立面図(2) 東面 タイル修繕		
08	立面図(3) 南面 タイル修繕		
09	立面図(4) 西面 タイル修繕		
10	立面図(1) 北面 修繕箇所		
11	立面図(2) 東面 修繕箇所		
12	立面図(3) 南面 修繕箇所		
13	立面図(4) 西面 修繕箇所		
14	仮設計画立面図(1)		
15	仮設計画立面図(2)		



質問のある者は、指定日時までに
営繕課へ提出すること。
現地説明ナシ

監修 石川県土木部営繕課

設計 (株)高屋設計環境デザインルーム

監修

石川県土木部営繕課
年 月 日

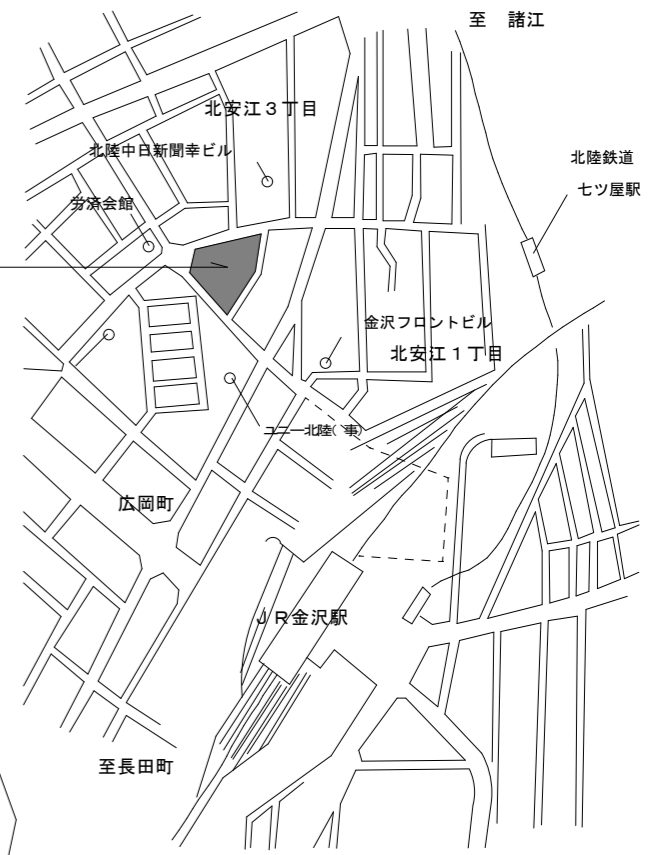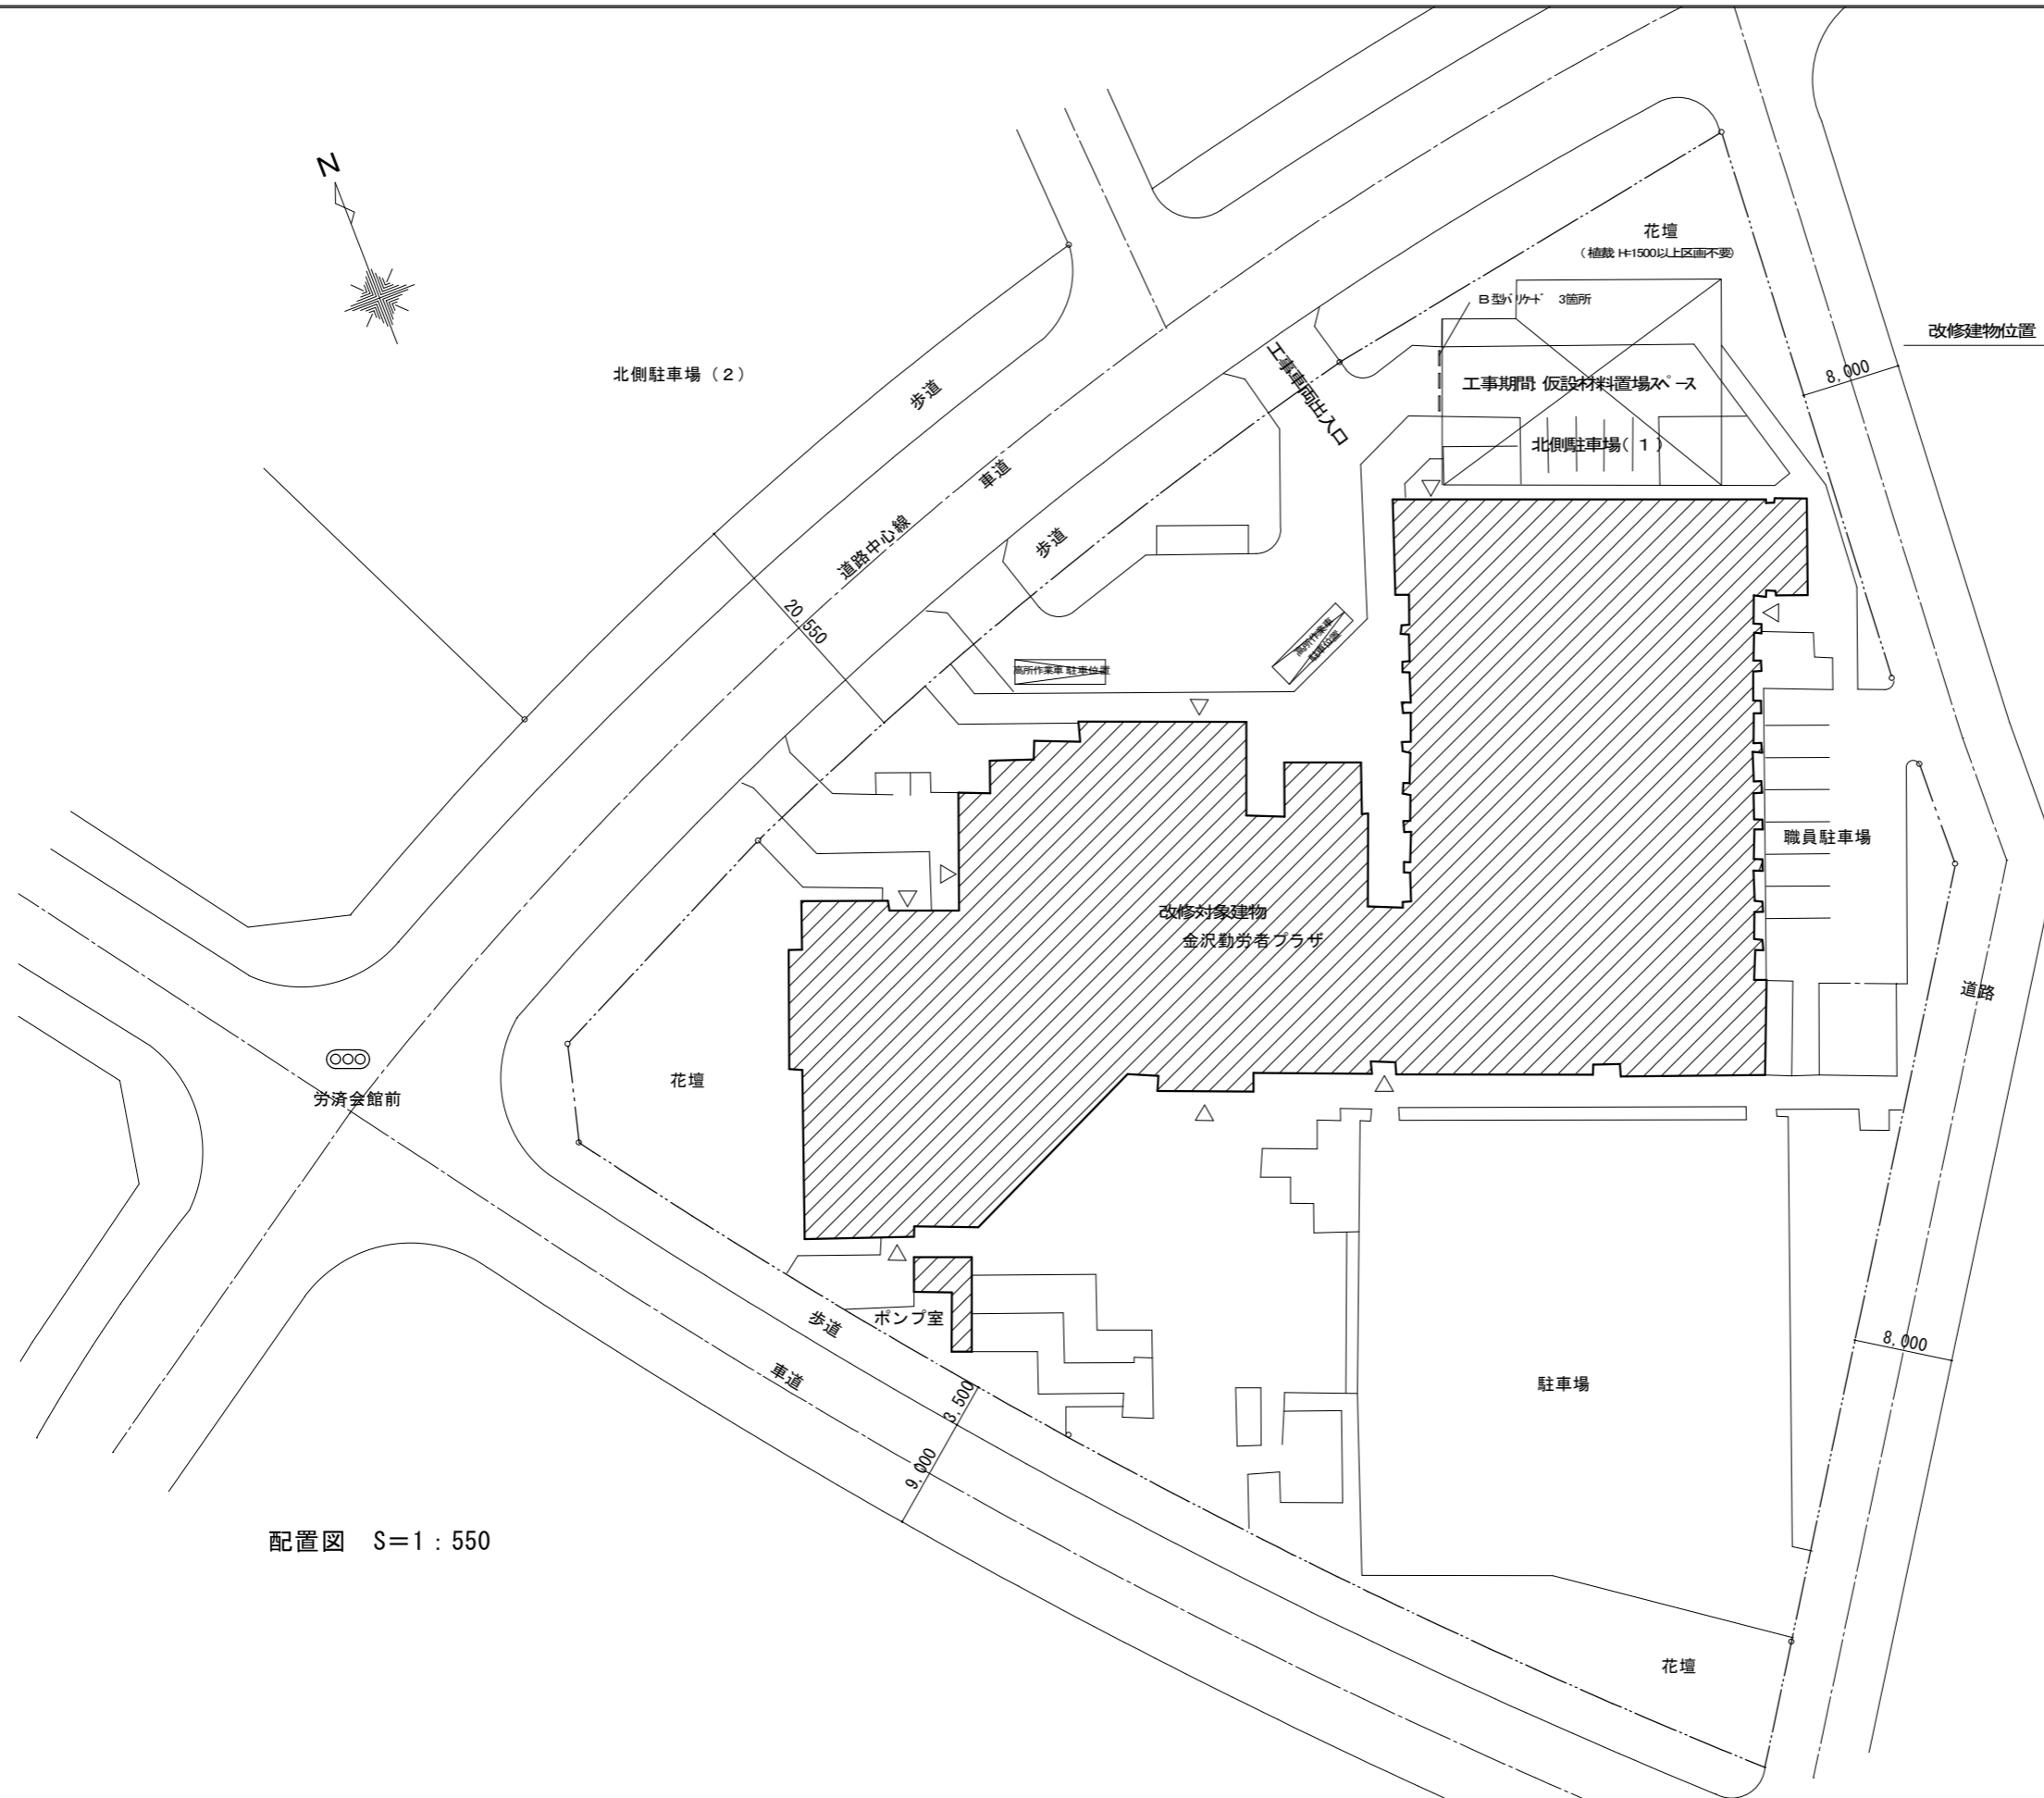

附近見取図

注意事項
 施設を利用しながらの工事となる為
 施設利用者へ配慮し施工すること。

配置図 S=1:550

特 記	TAKAYA	株式会社 高屋設計 環境デザインルーム 一級建築士事務所 第12506号 一級建築士登録 第137489号 高屋利行	設計 令和 7 年 8 月 日	工事名称	図面名称	縮尺	図面番号
				金沢勤労者プラザ外壁改修工事	配置図、付近見取図	A3 1/550	A-05