




- 凡例
- 打診調査により浮きが見られる部分
  - 赤外線調査により浮きが見られる部分
  - タイルが欠損している部分

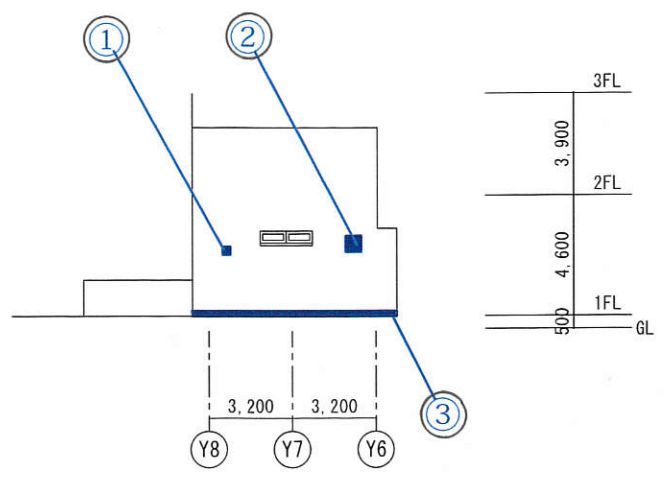


E面

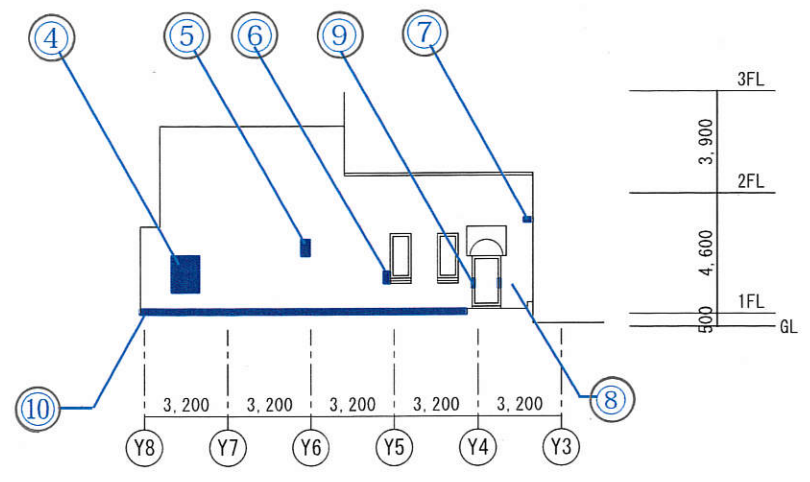

F面

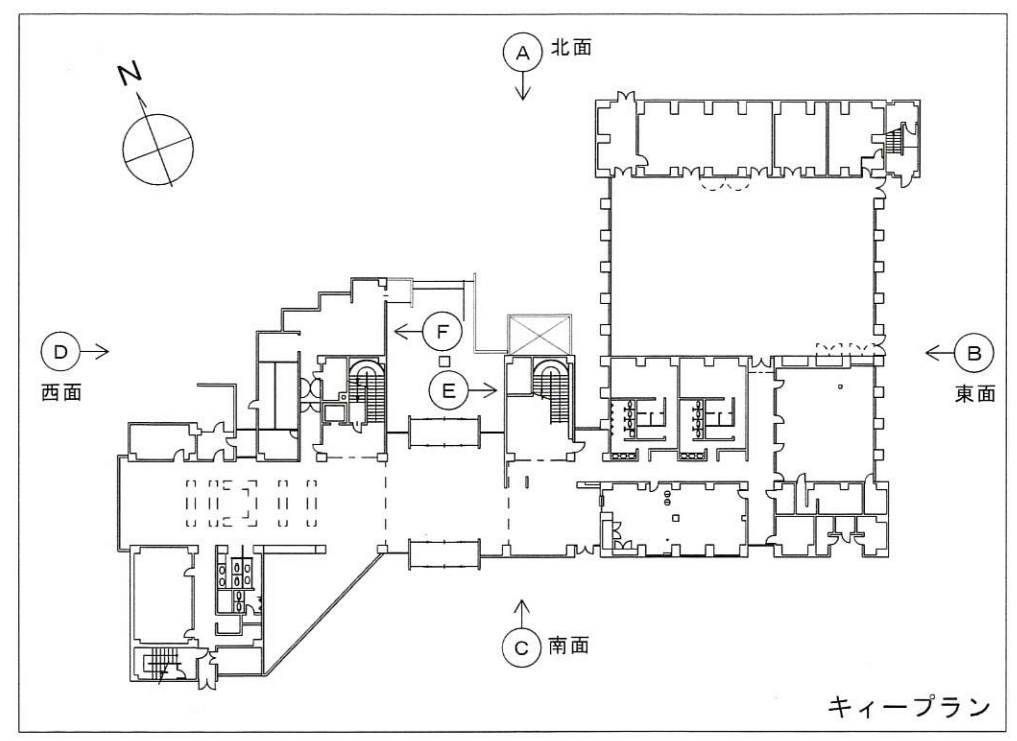

キープラン

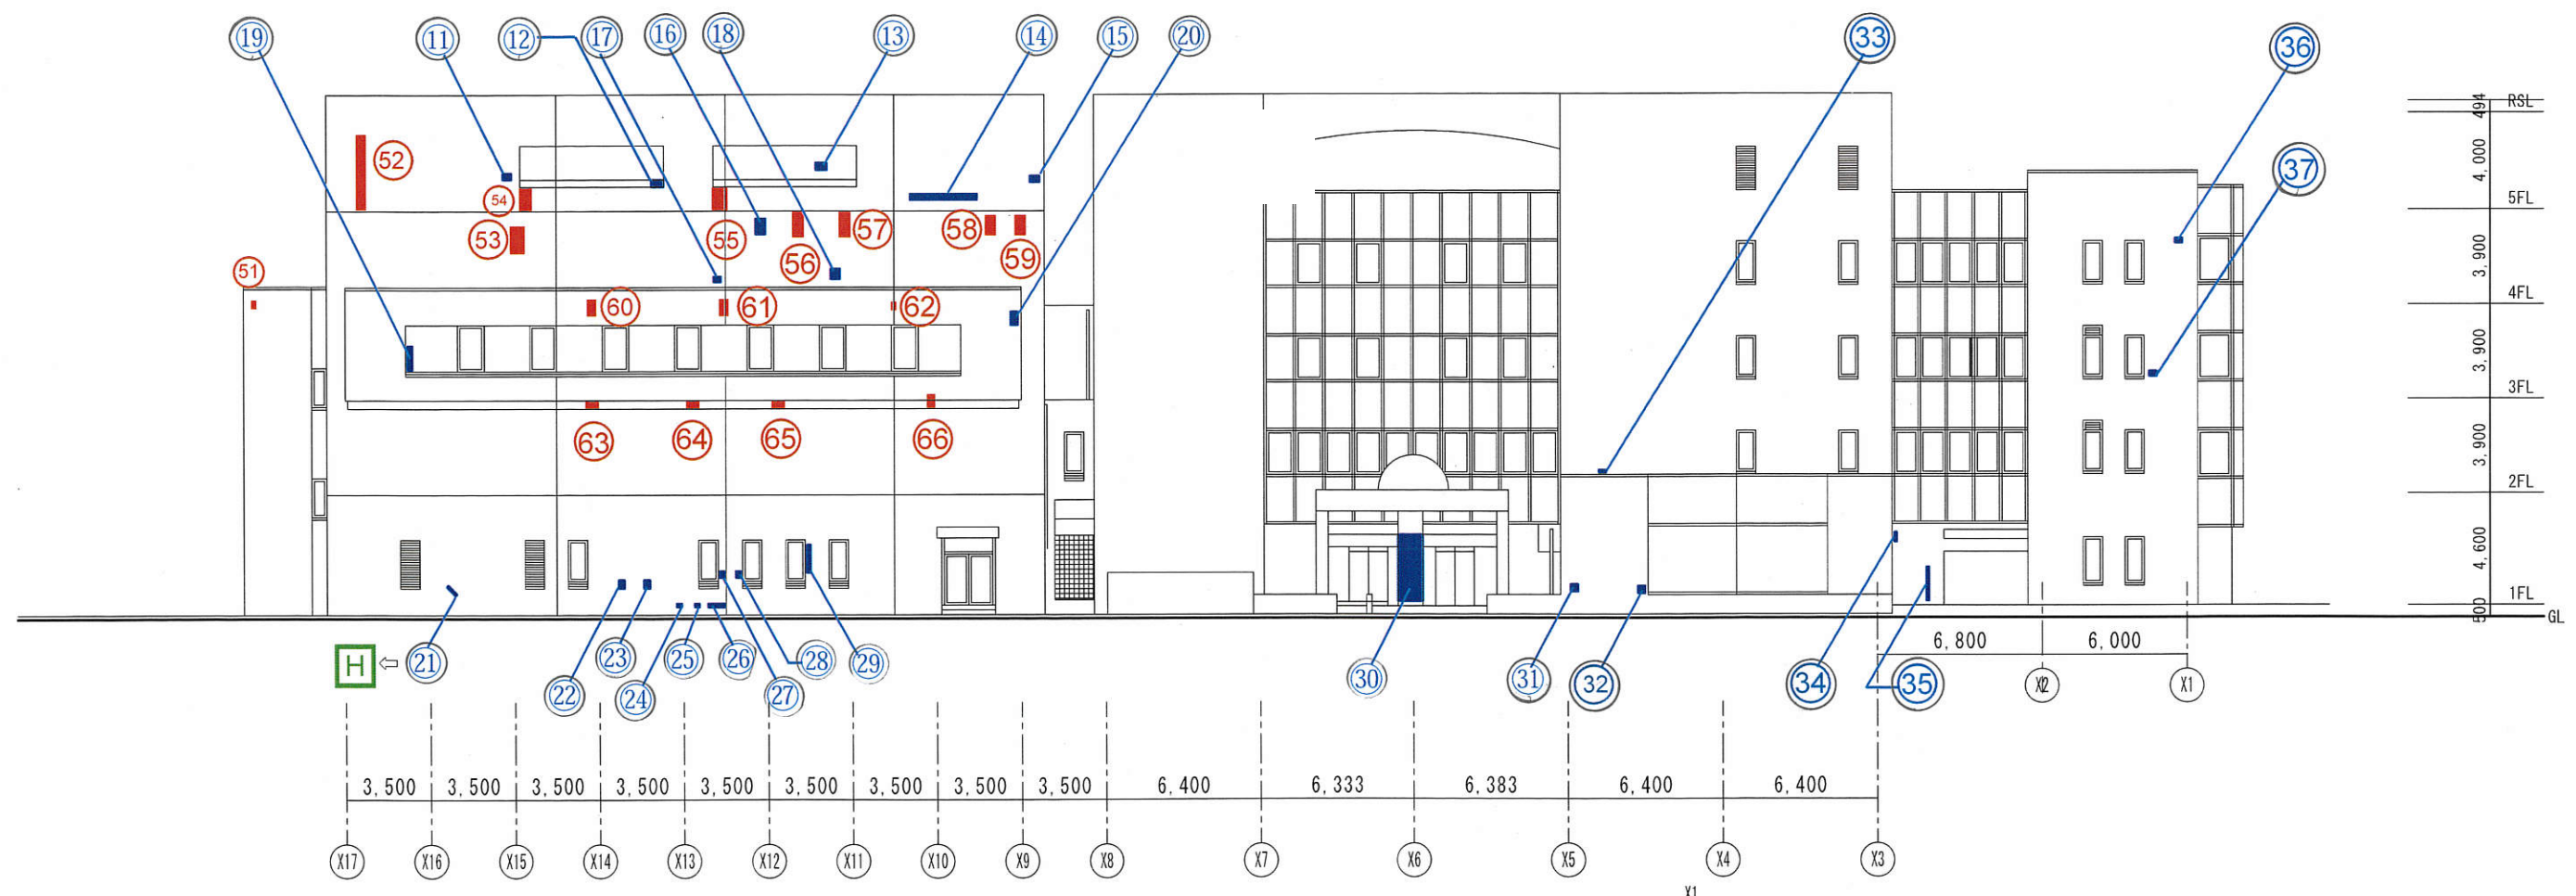

A面 (北面)

特 記	(株)高屋設計 環境デザインルーム <small>一級建築士事務所 第12506号 一級建築士登録 第137489号 高屋利行</small>	設計 令和7年6月日	工事名称	図面名称	縮尺	図面番号
			金沢勤労者プラザ 外壁改修工事	立面図(1)北面 タイル修繕	1/200	A-6