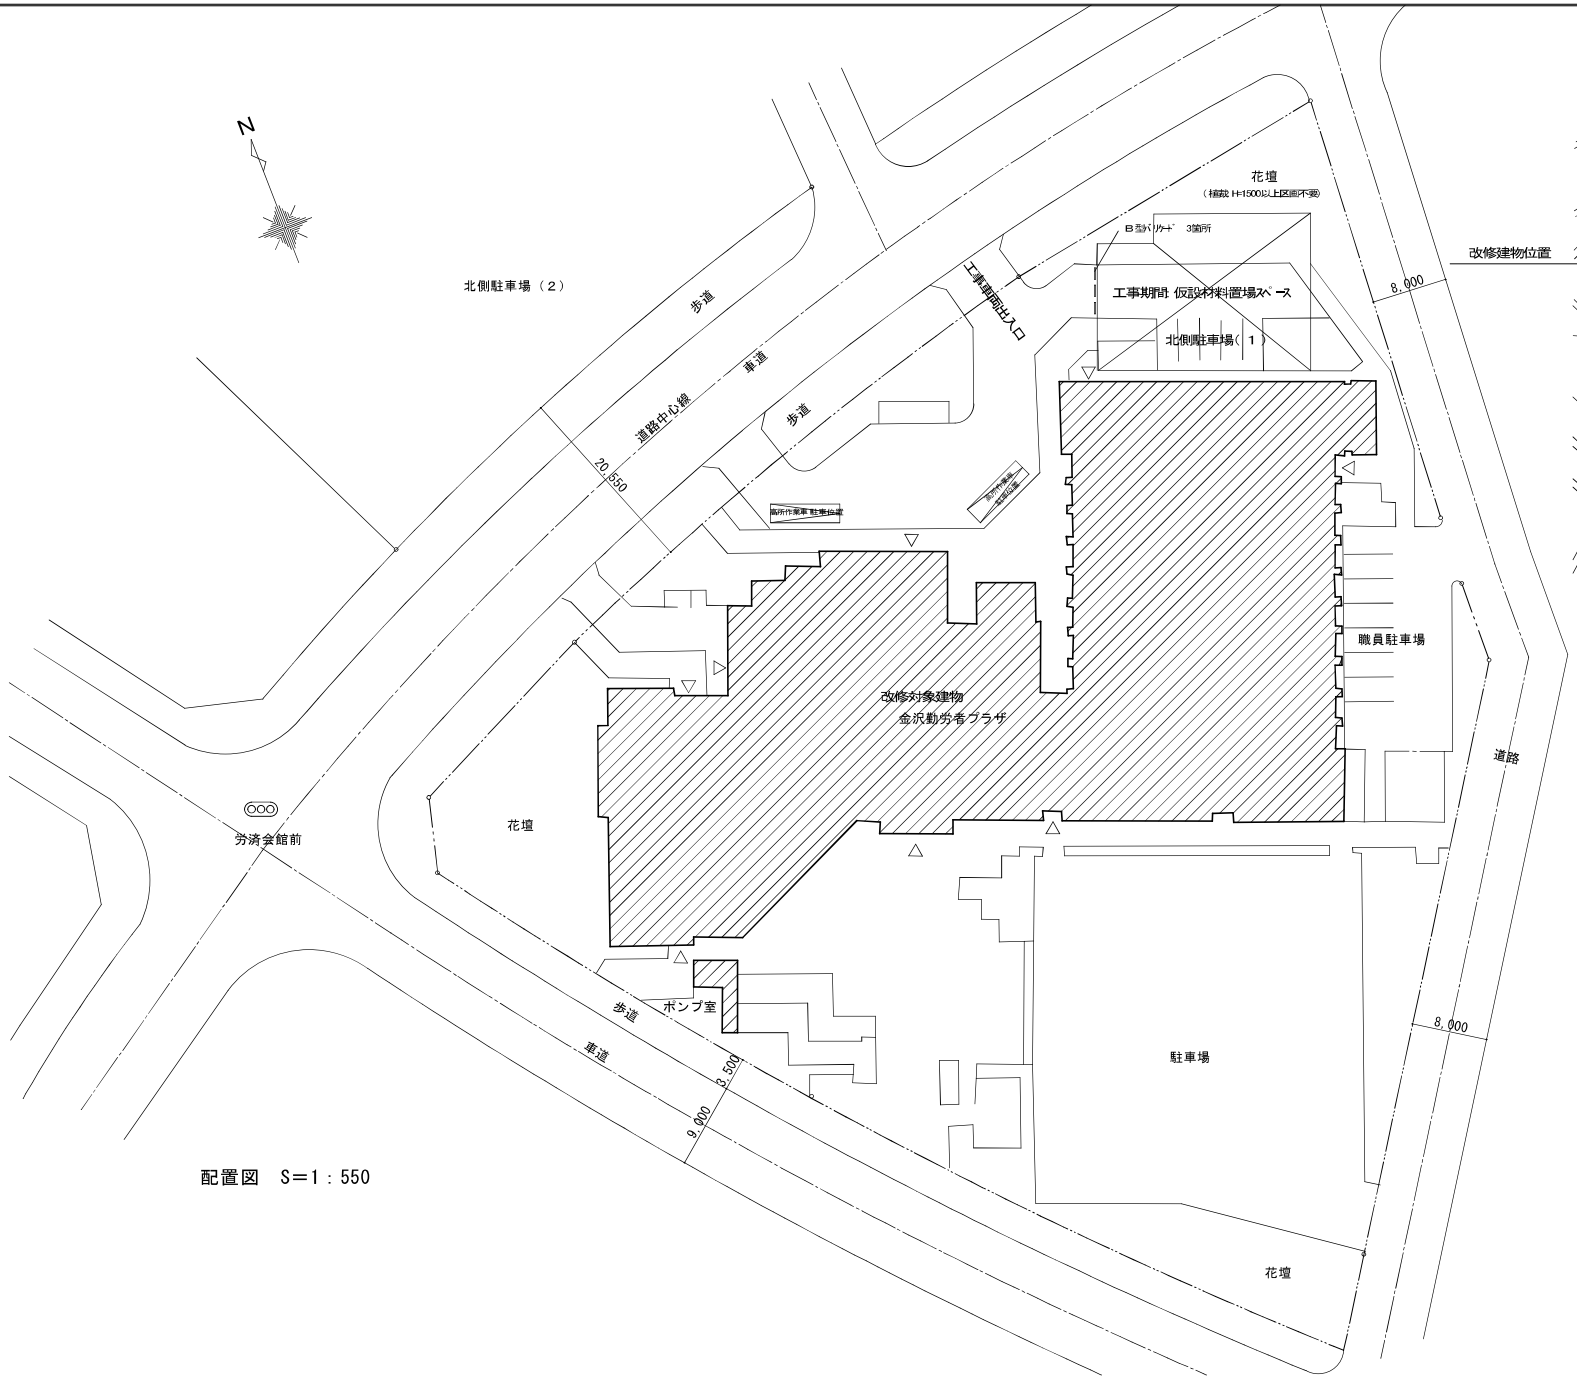

配置図　S＝1：550

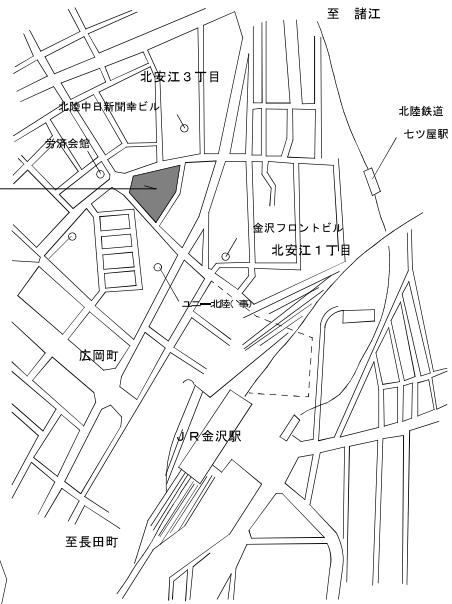

附近見取図

注意事項
施設を利用しながらの工事となる為
施設利用者へ配慮し施工すること。

特記		TAKAYA	㈱高屋設計　環境デザインルーム 一級建築士事務所 第12506号 一級建築士登録 第137459号　高屋 利行	設計 令和 7 年 8 月 日	工事名称	図面名称	縮尺	図面番号
					金沢勤労者プラザ外壁改修工事	配置図、付近見取図	A3 1/550	A ―― 05